


# Versorgungsleitungen Blumenfeld 1. BA

M=1:2000

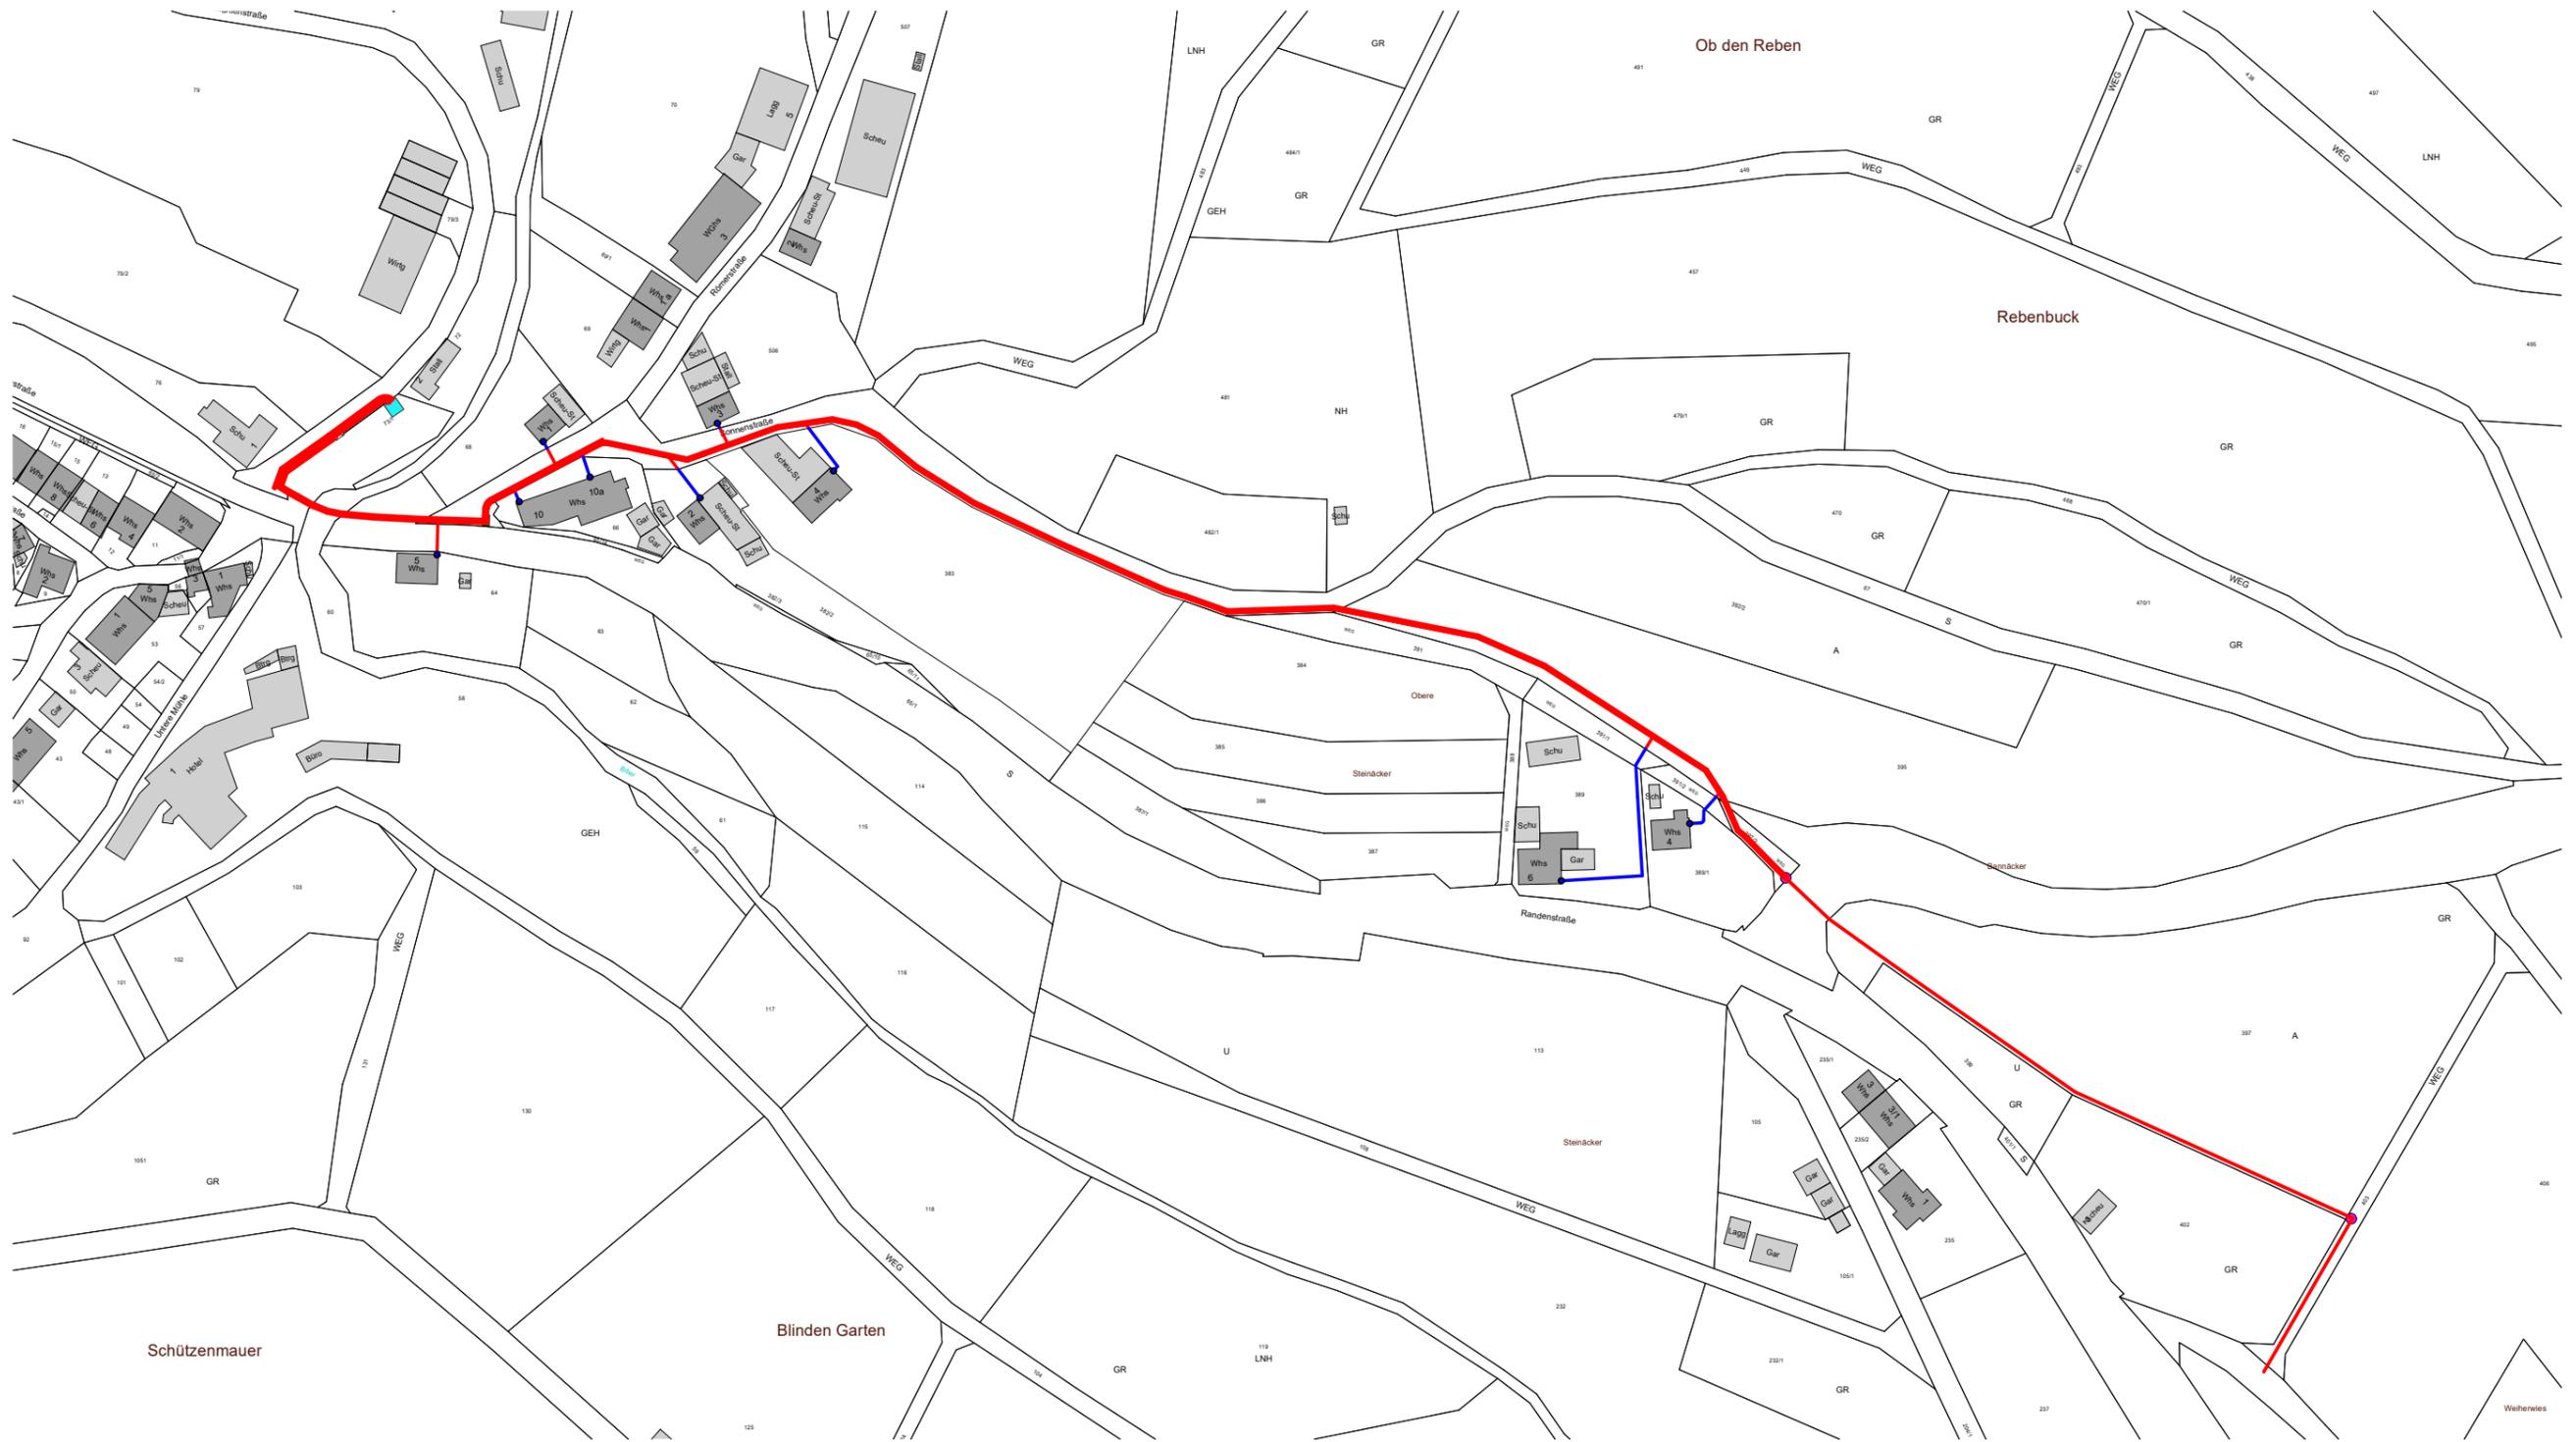

— öffentlicher Bereich  
— Hausanschluss im privaten Bereich

Gefördert durch:



aufgrund eines Beschlusses  
des Deutschen Bundestages



Baden-Württemberg  
MINISTERIUM FÜR INNERES, DIGITALISIERUNG UND MIGRATION



Bundesförderung Breitband



Projekträger des  
Bundesministeriums  
für Verkehr und  
digitale Infrastruktur

## Stadt Tengen

Eigenbetrieb Breitbandversorgung  
Marktstrasse 1, 78250 Tengen

Projekt: **Breitbandversorgung Stadt Tengen**

Bezeichnung: **Übersicht Trassenführung  
Versorgungsleitungen Hausanschlüsse  
in Blumenfeld, 1. Bauabschnitt**



Plangröße: **DIN A3** Plandatum: **27.04.2021**