


6. Änderung des Flächennutzungsplans 2023, Stadt Tengen Sonderbaufläche "Solarpark Wiechs", Gemarkung Wiechs

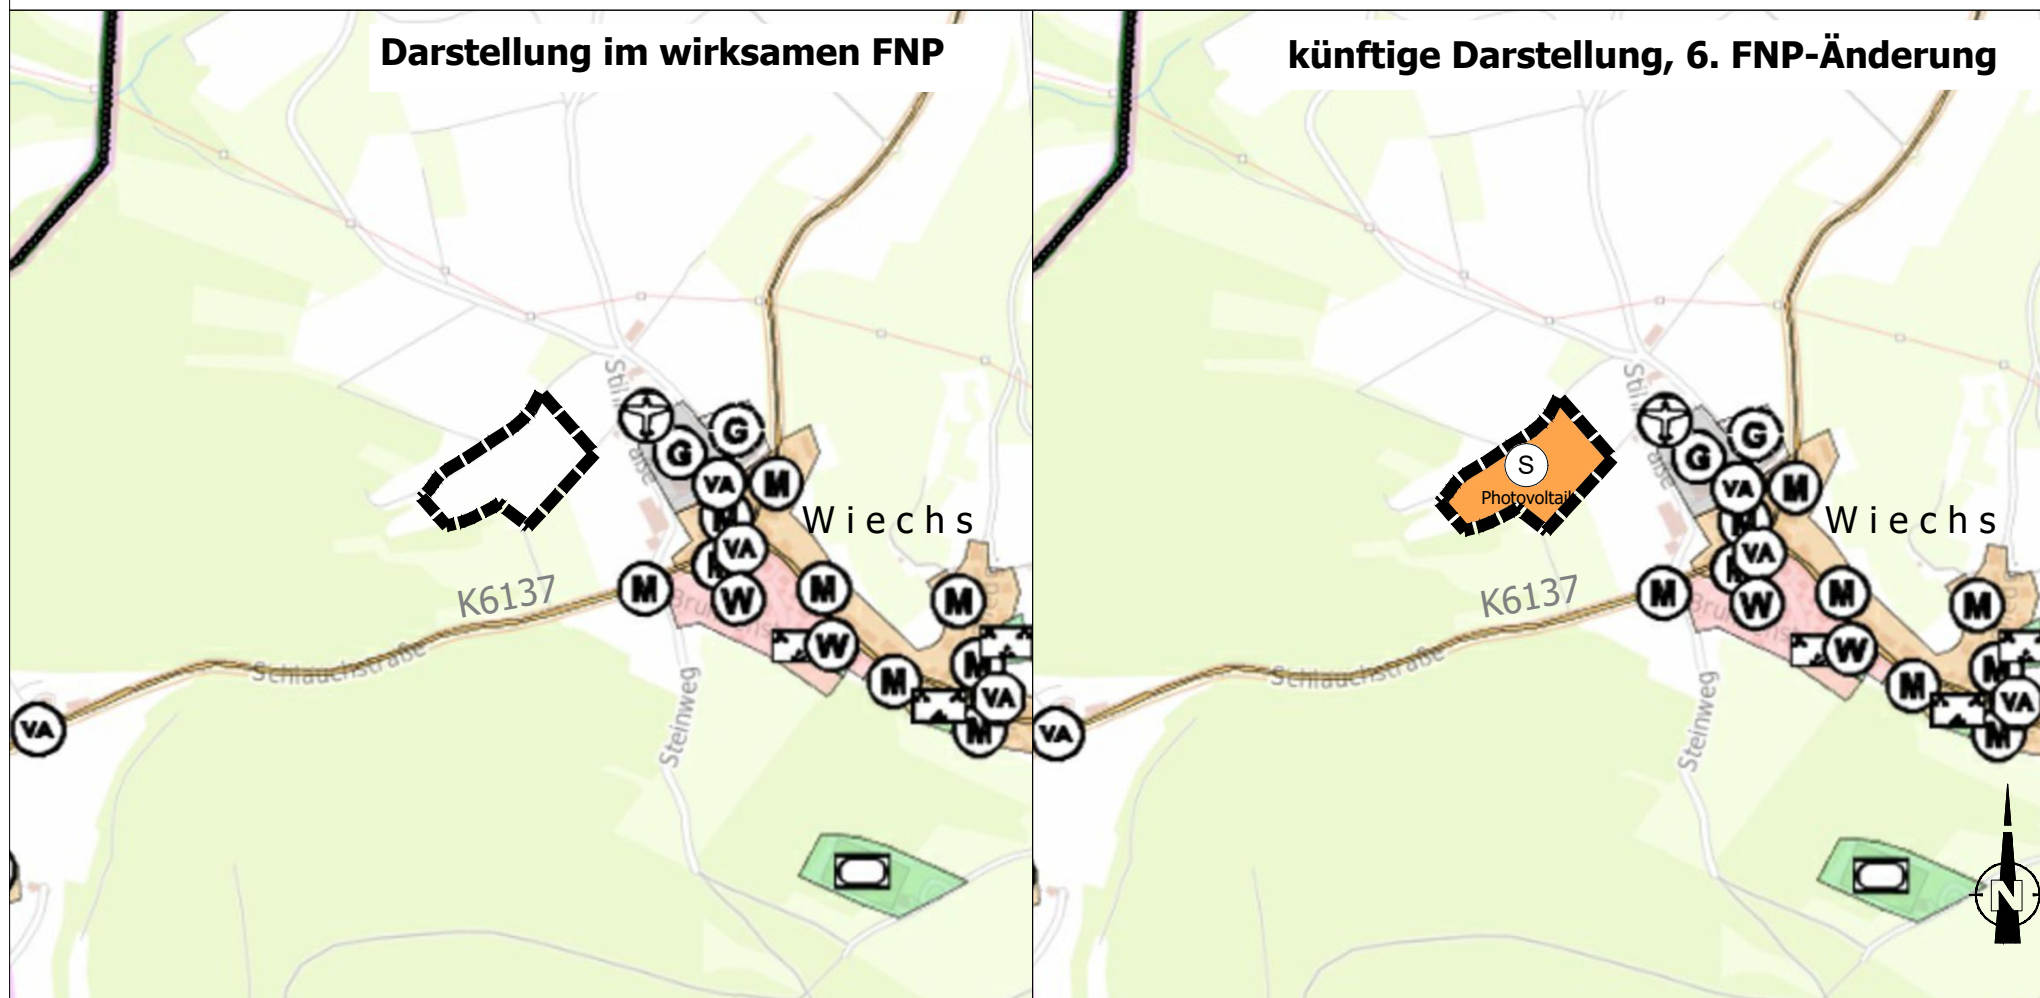

Lageplan M 1:10.000

28.10.2024



Art der baulichen Nutzung
(§ 5 Abs. 2 BauGB, §§ 1 bis 11 BauNVO)

 Fläche für Landwirtschaft (§ 5 Abs. 2 Nr. 9a BauGB)

 Sonderbaufläche (§1 Abs. 1 Nr. 4 BauNVO)
Zweckbestimmung: Photovoltaik



Grenze des räumlichen Geltungsbereiches
Fläche: 1,5 ha