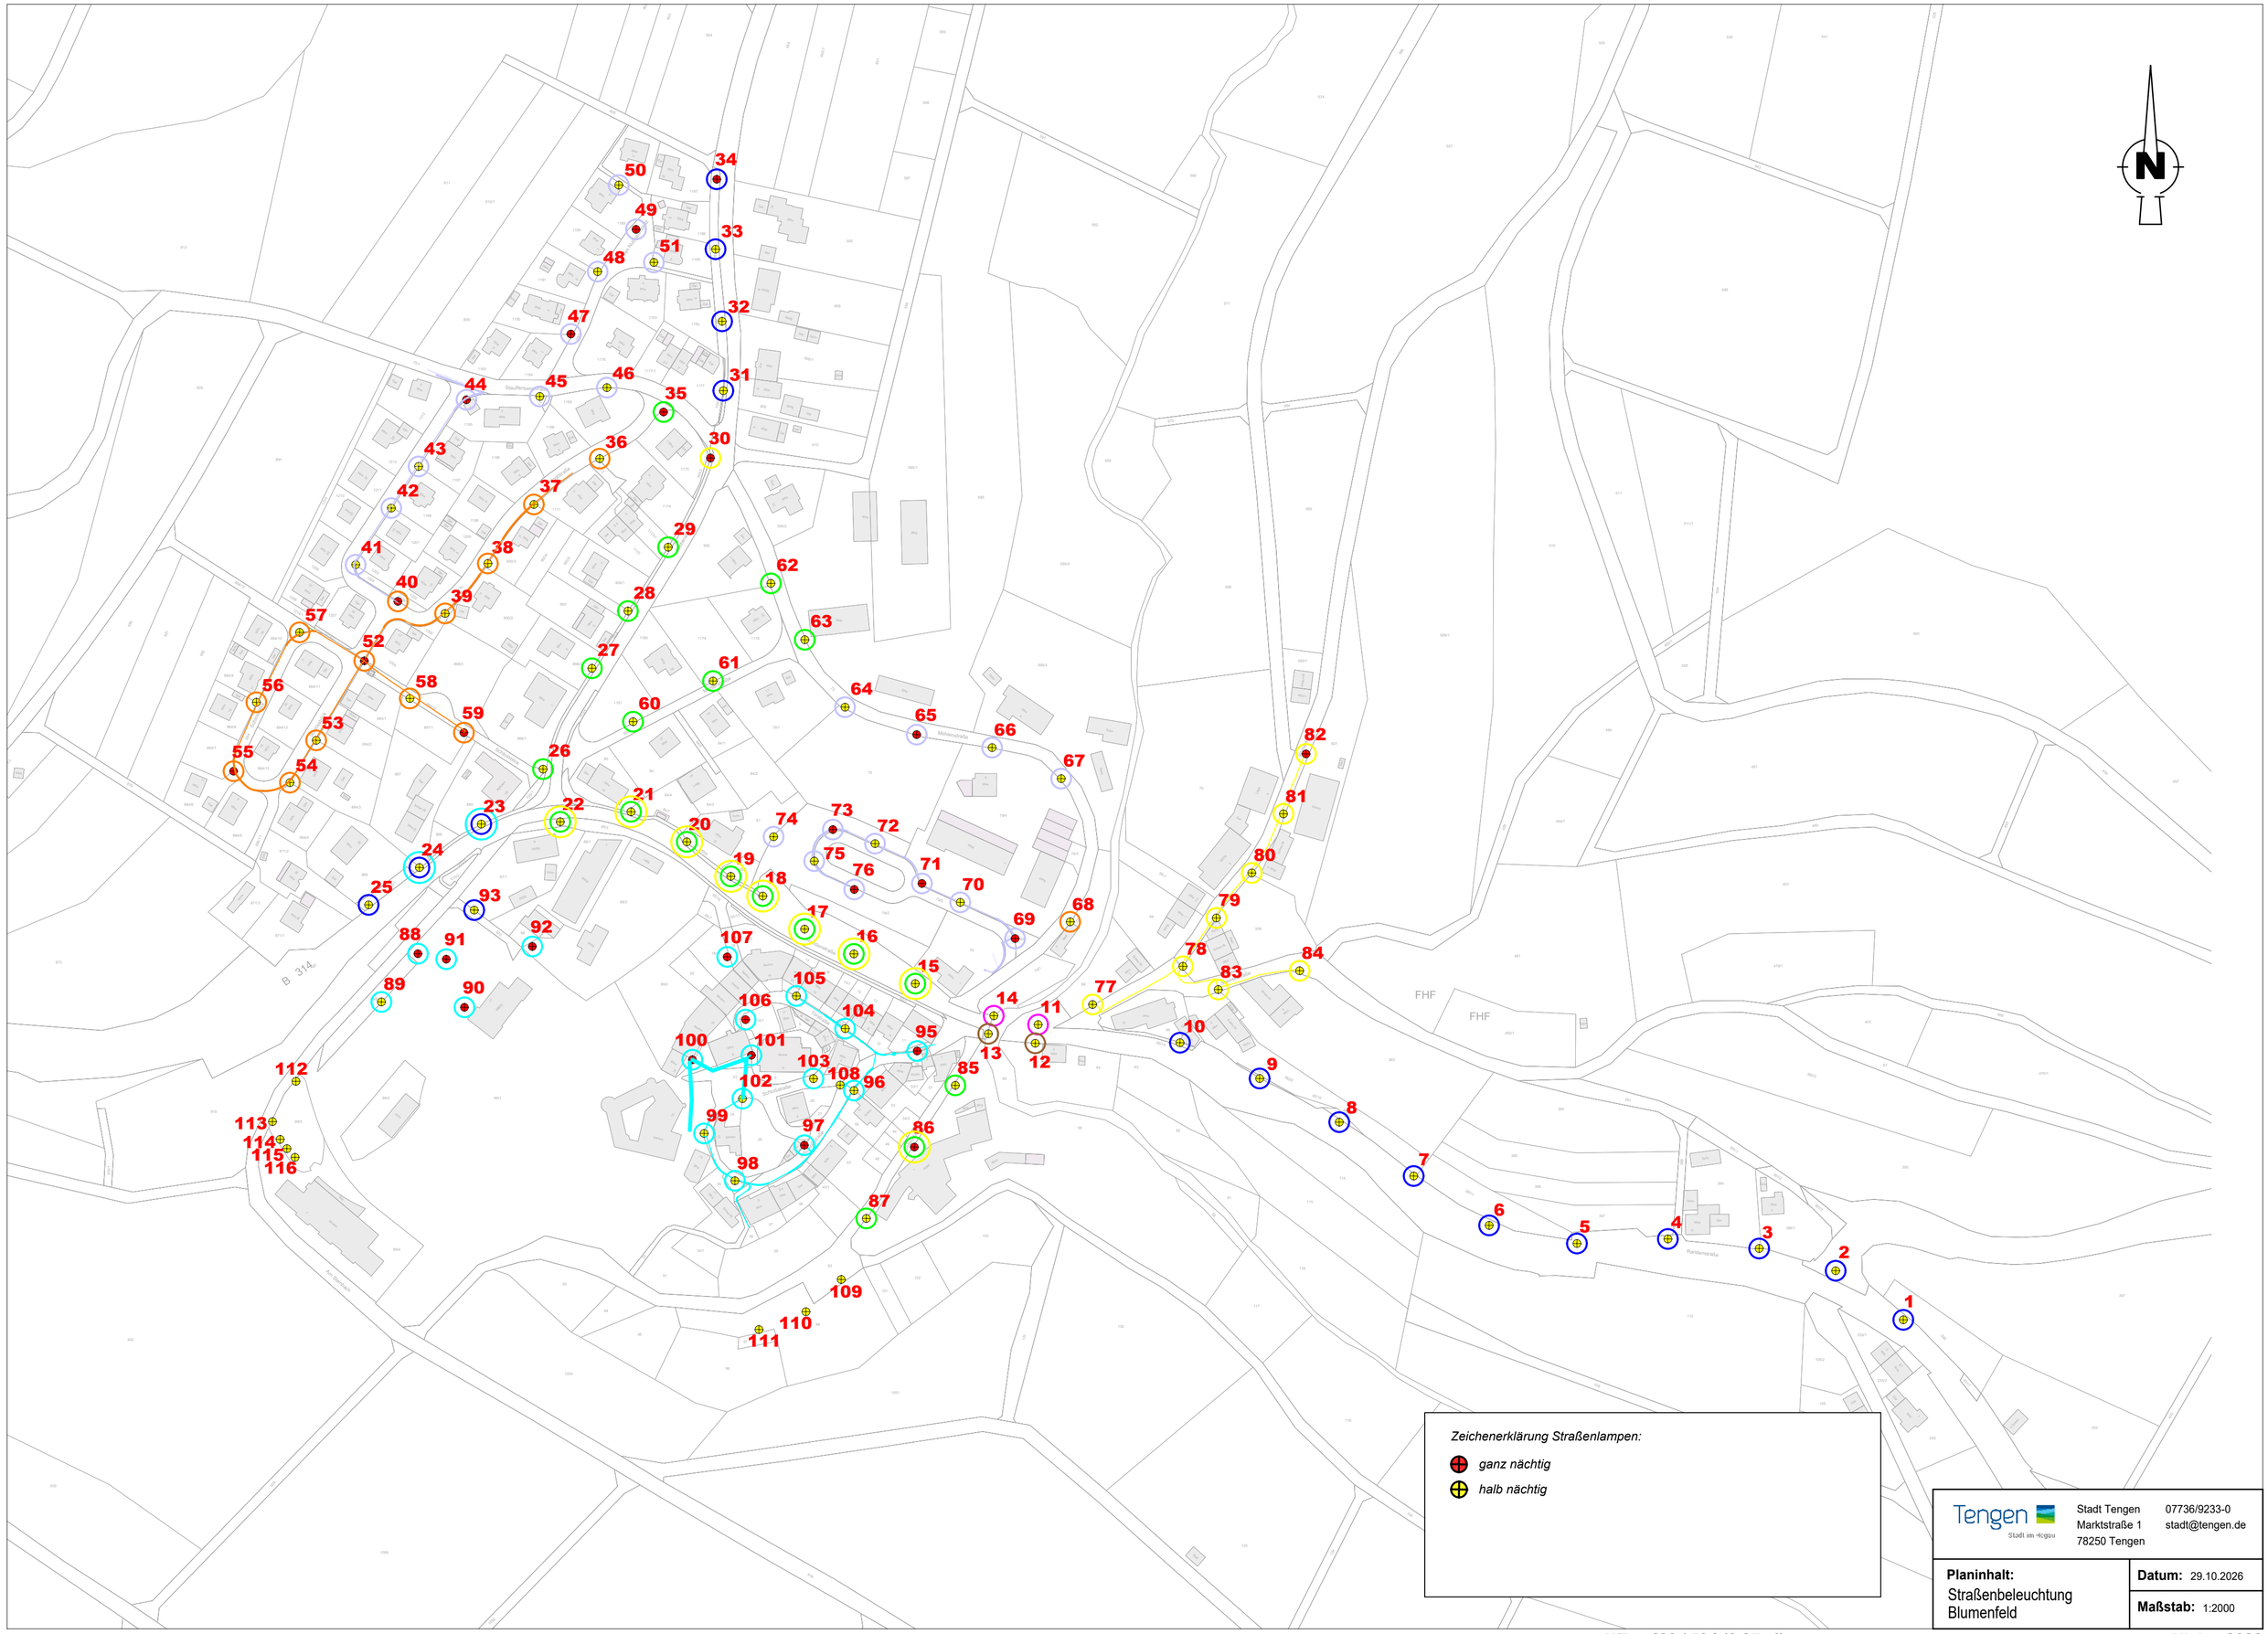

N
Zeichenerklärung Straßenlampen:
ganz nächtig
halb nächtig
Tengen
Stadt im Hegau
Stadt Tengen
Marktstraße 1
78250 Tengen
07736/9233-0
stadt@tengen.de
Planinhalt:
Straßenbeleuchtung
Blumenfeld
Datum: 29.10.2026
Maßstab: 1:2000
H/B = 420 / 594 (0.25m²)
Allplan 2023