


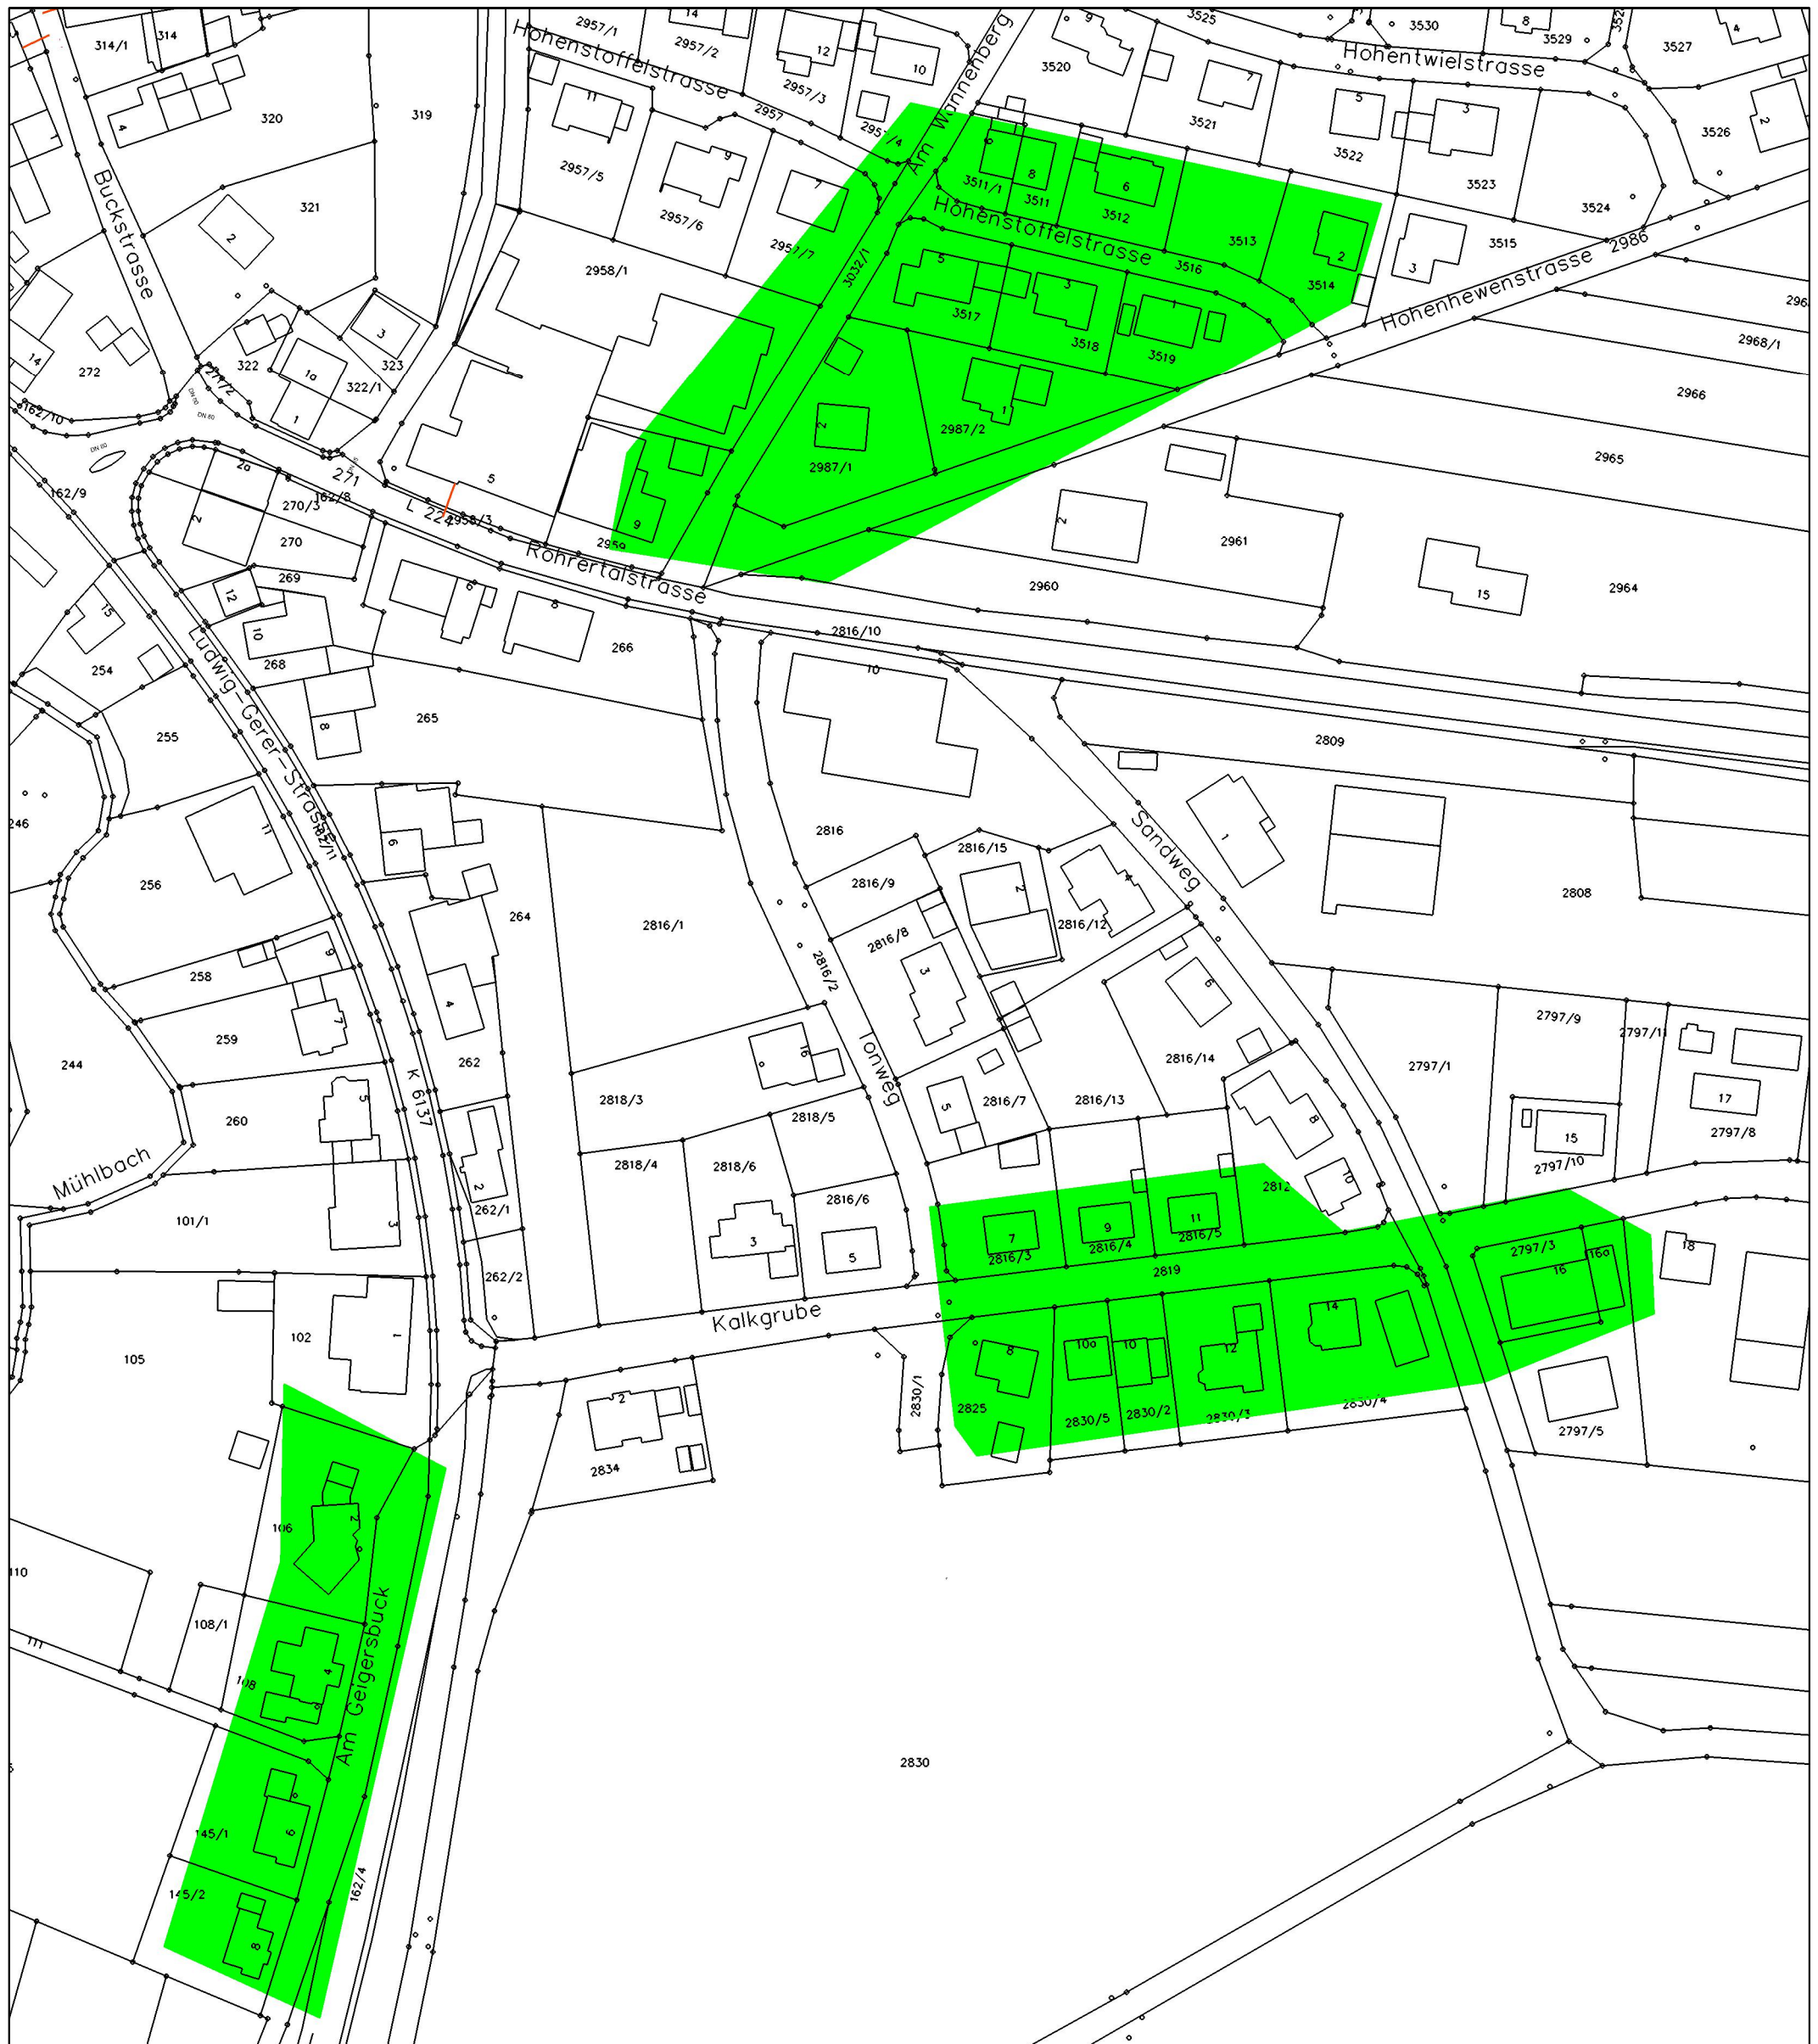

Erweiterung Tengen 2021

- Am Geigersbuck
- Kalkgrube
- Am Wannenberg
- Hohenstoffelstraße



Planungsbüro Zelsius GmbH
Laßbergstr. 2
78166 Donaueschingen
Tel.: (+49) 771 - 897807-0
Fax: (+49) 771 - 897807-21
info@planungsbuero-zelsius.de
St.-Nr.: 04 009 05057

Bauvorhaben:

Fernwärme Tengen

•
•
•

Planinhalt:

Netzerweiterung Tengen 2021

Bauherr:

Fernwärme SBH AG
In der Briesse 8
79865 Grafenhausen

Projekt Nr.:

21 - 011

Plan Nr.:

•

Datum:

19.01.2021

Maßstab:

X:X

gez.:

L. Bühner