


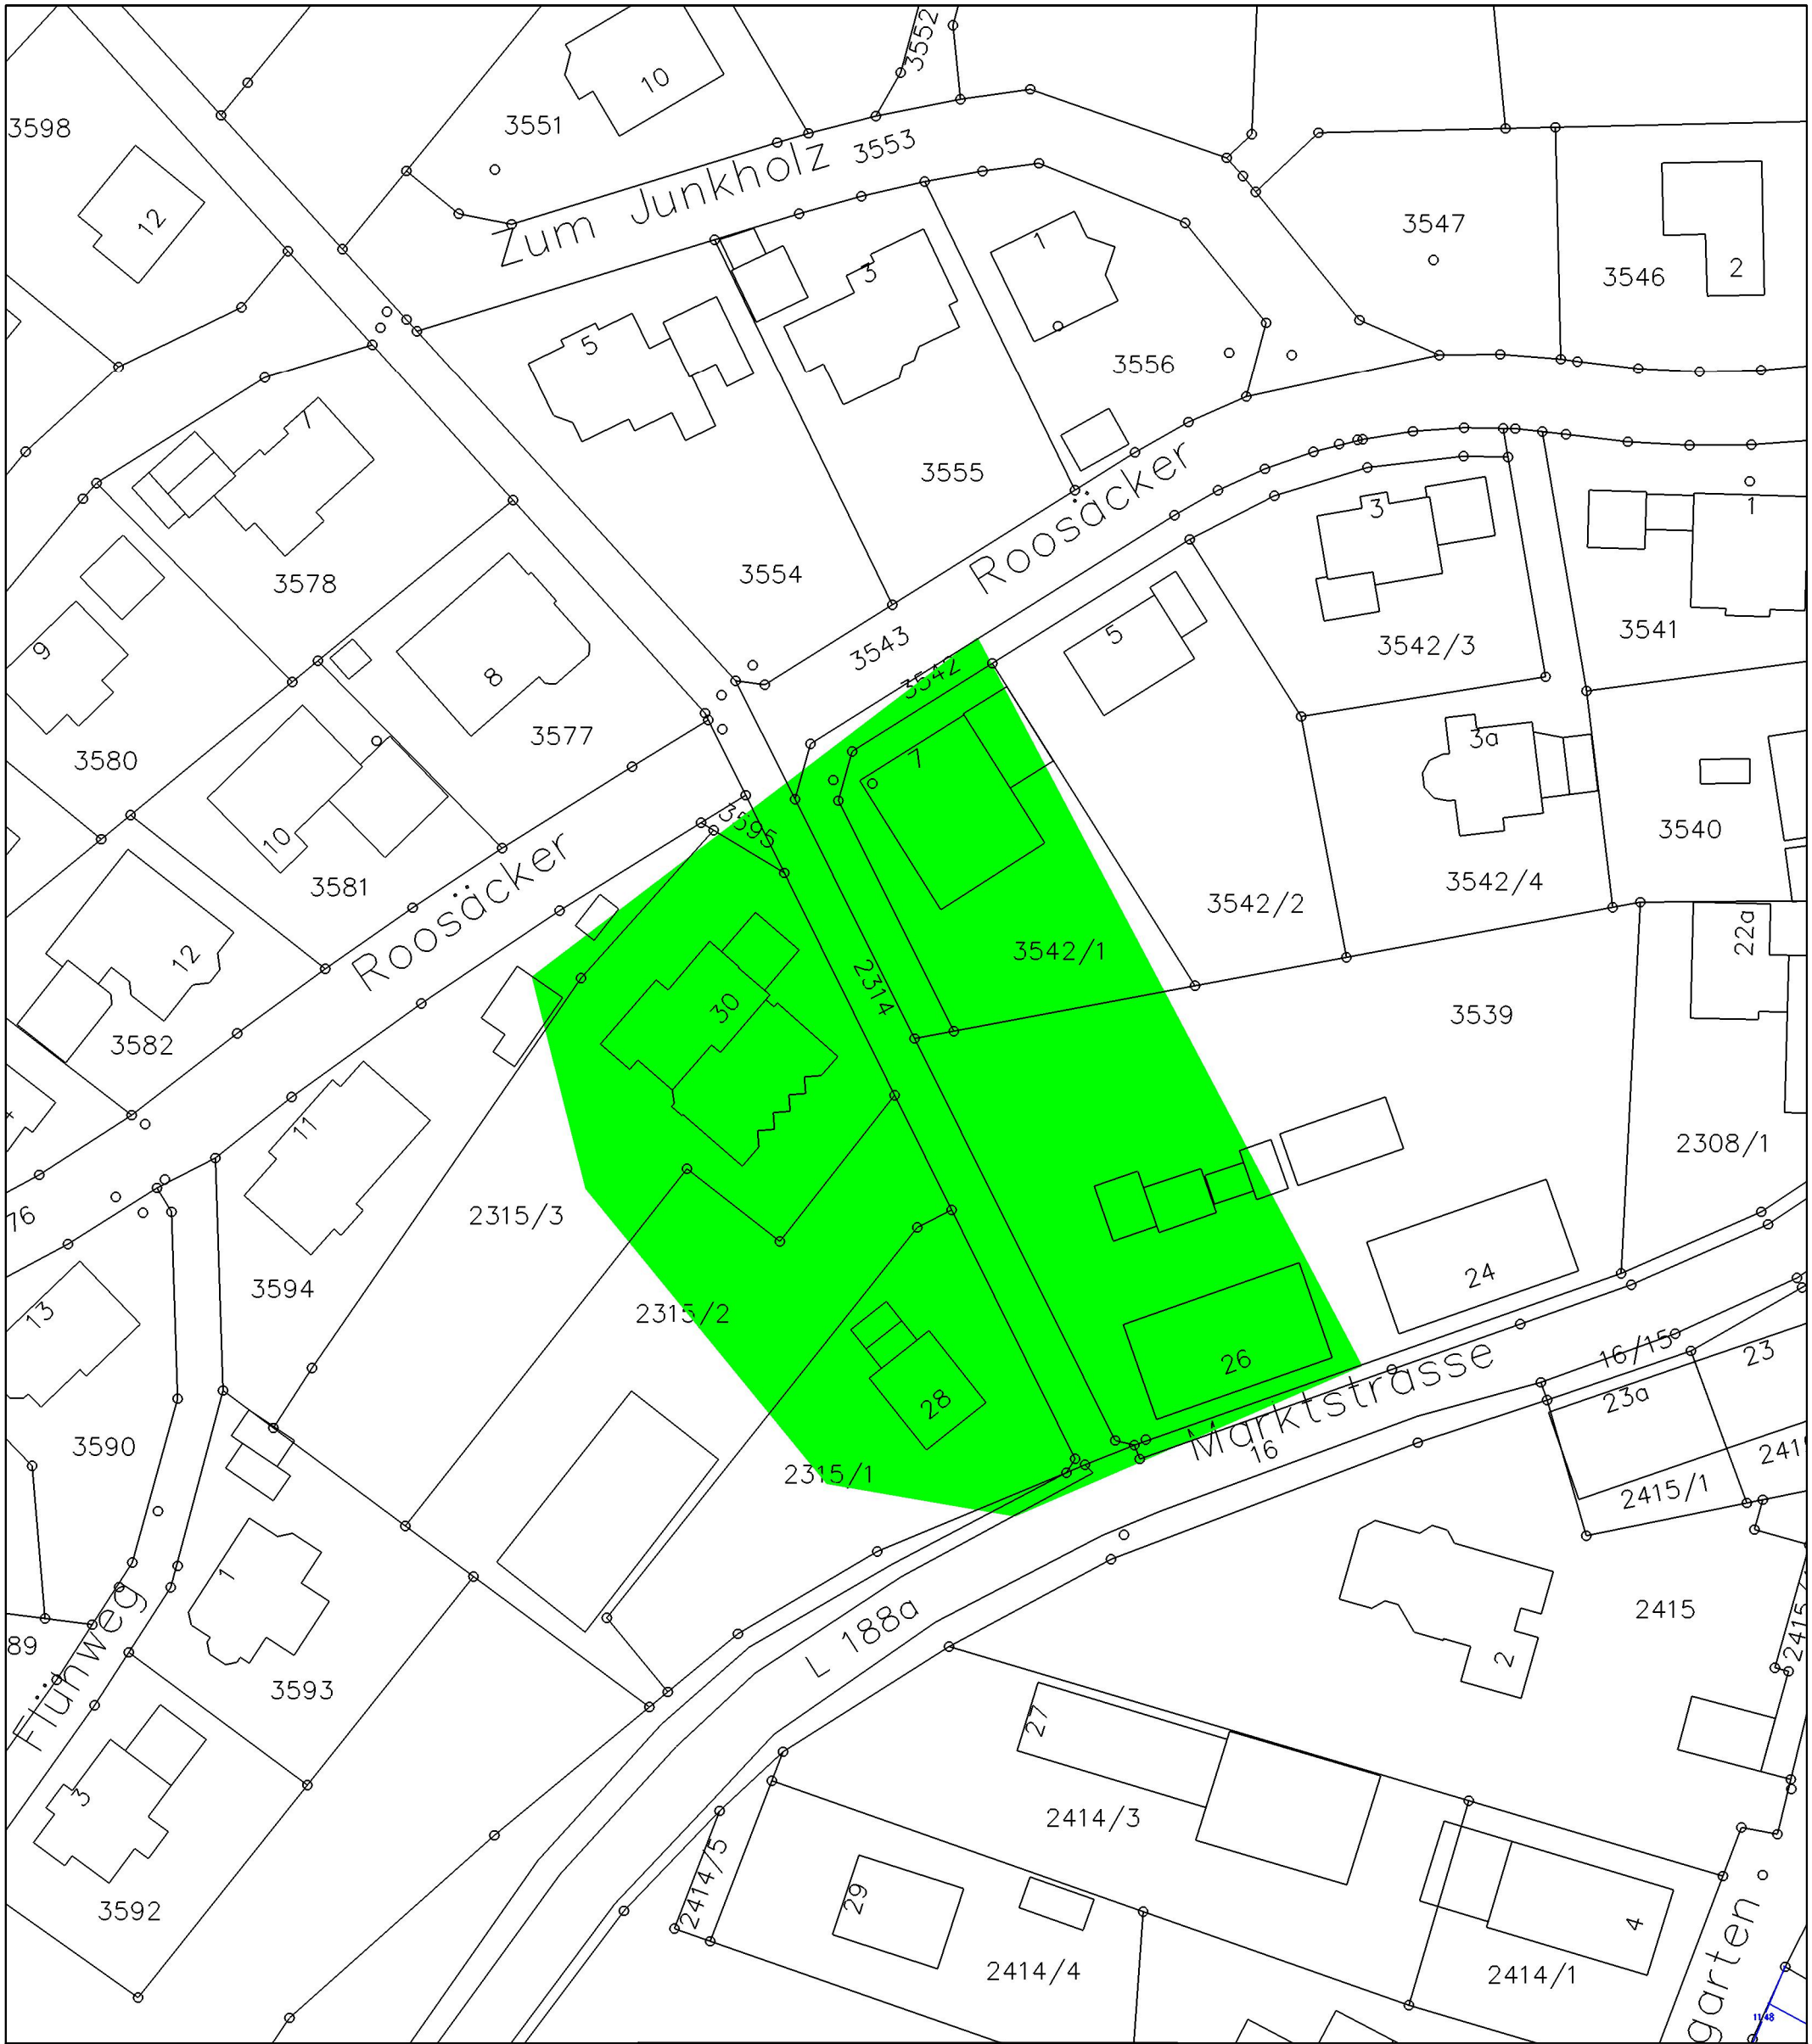

Erweiterung Tengen 2021
- Bereich Marktstraße



Planungsbüro Zelsius GmbH
Laßbergstr. 2
78166 Donaueschingen
Tel.: (+49) 771 - 897807-0
Fax: (+49) 771 - 897807-21
info@planungsbuero-zelsius.de
St.-Nr.: 04 009 05057

Bauvorhaben:

Fernwärme Tengen
.
.
.

Bauherr:

Fernwärme SBH AG
In der Briesse 8
79865 Grafenhausen

Projekt Nr.:

21 - 011

Plan Nr.:

.

Datum:

19.01.2021

Planinhalt:

Netzerweiterung Tengen 2021

Maßstab:

x:x

gez.:

L. Bühner