




Breitenstraße, Einfahrt südlich LKW

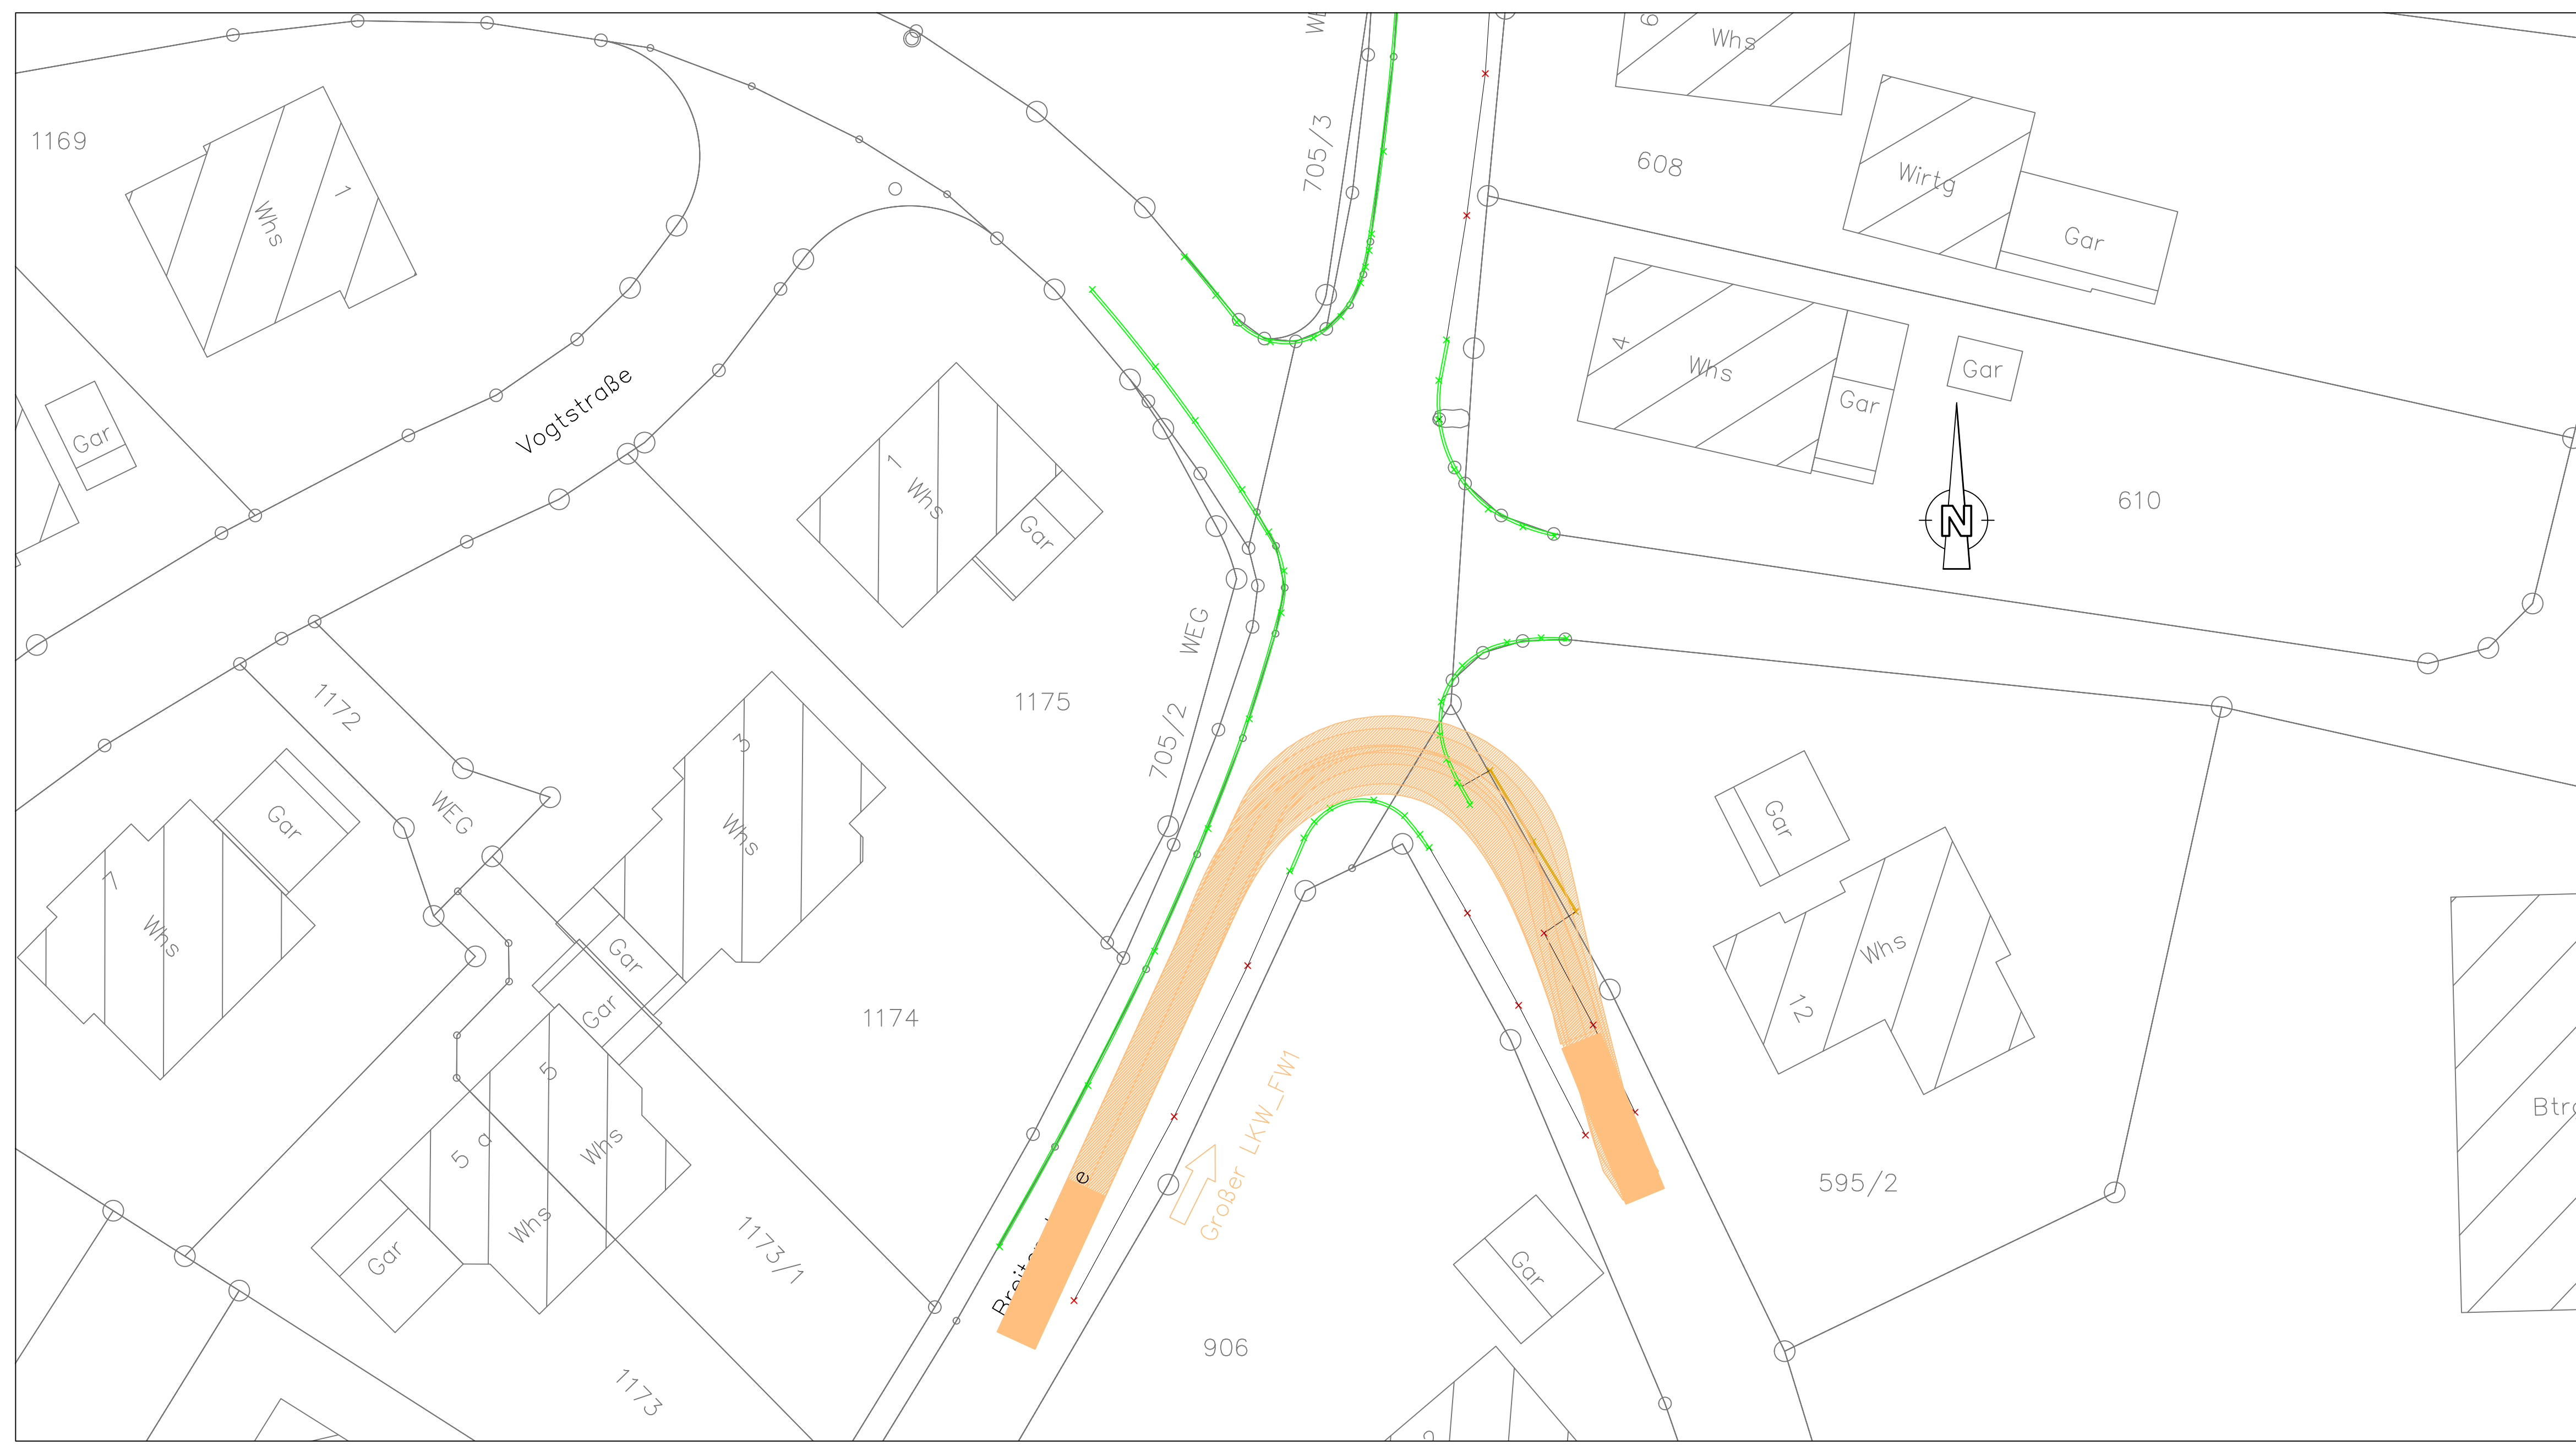


Breitenstraße, Einfahrt südlich Transporter

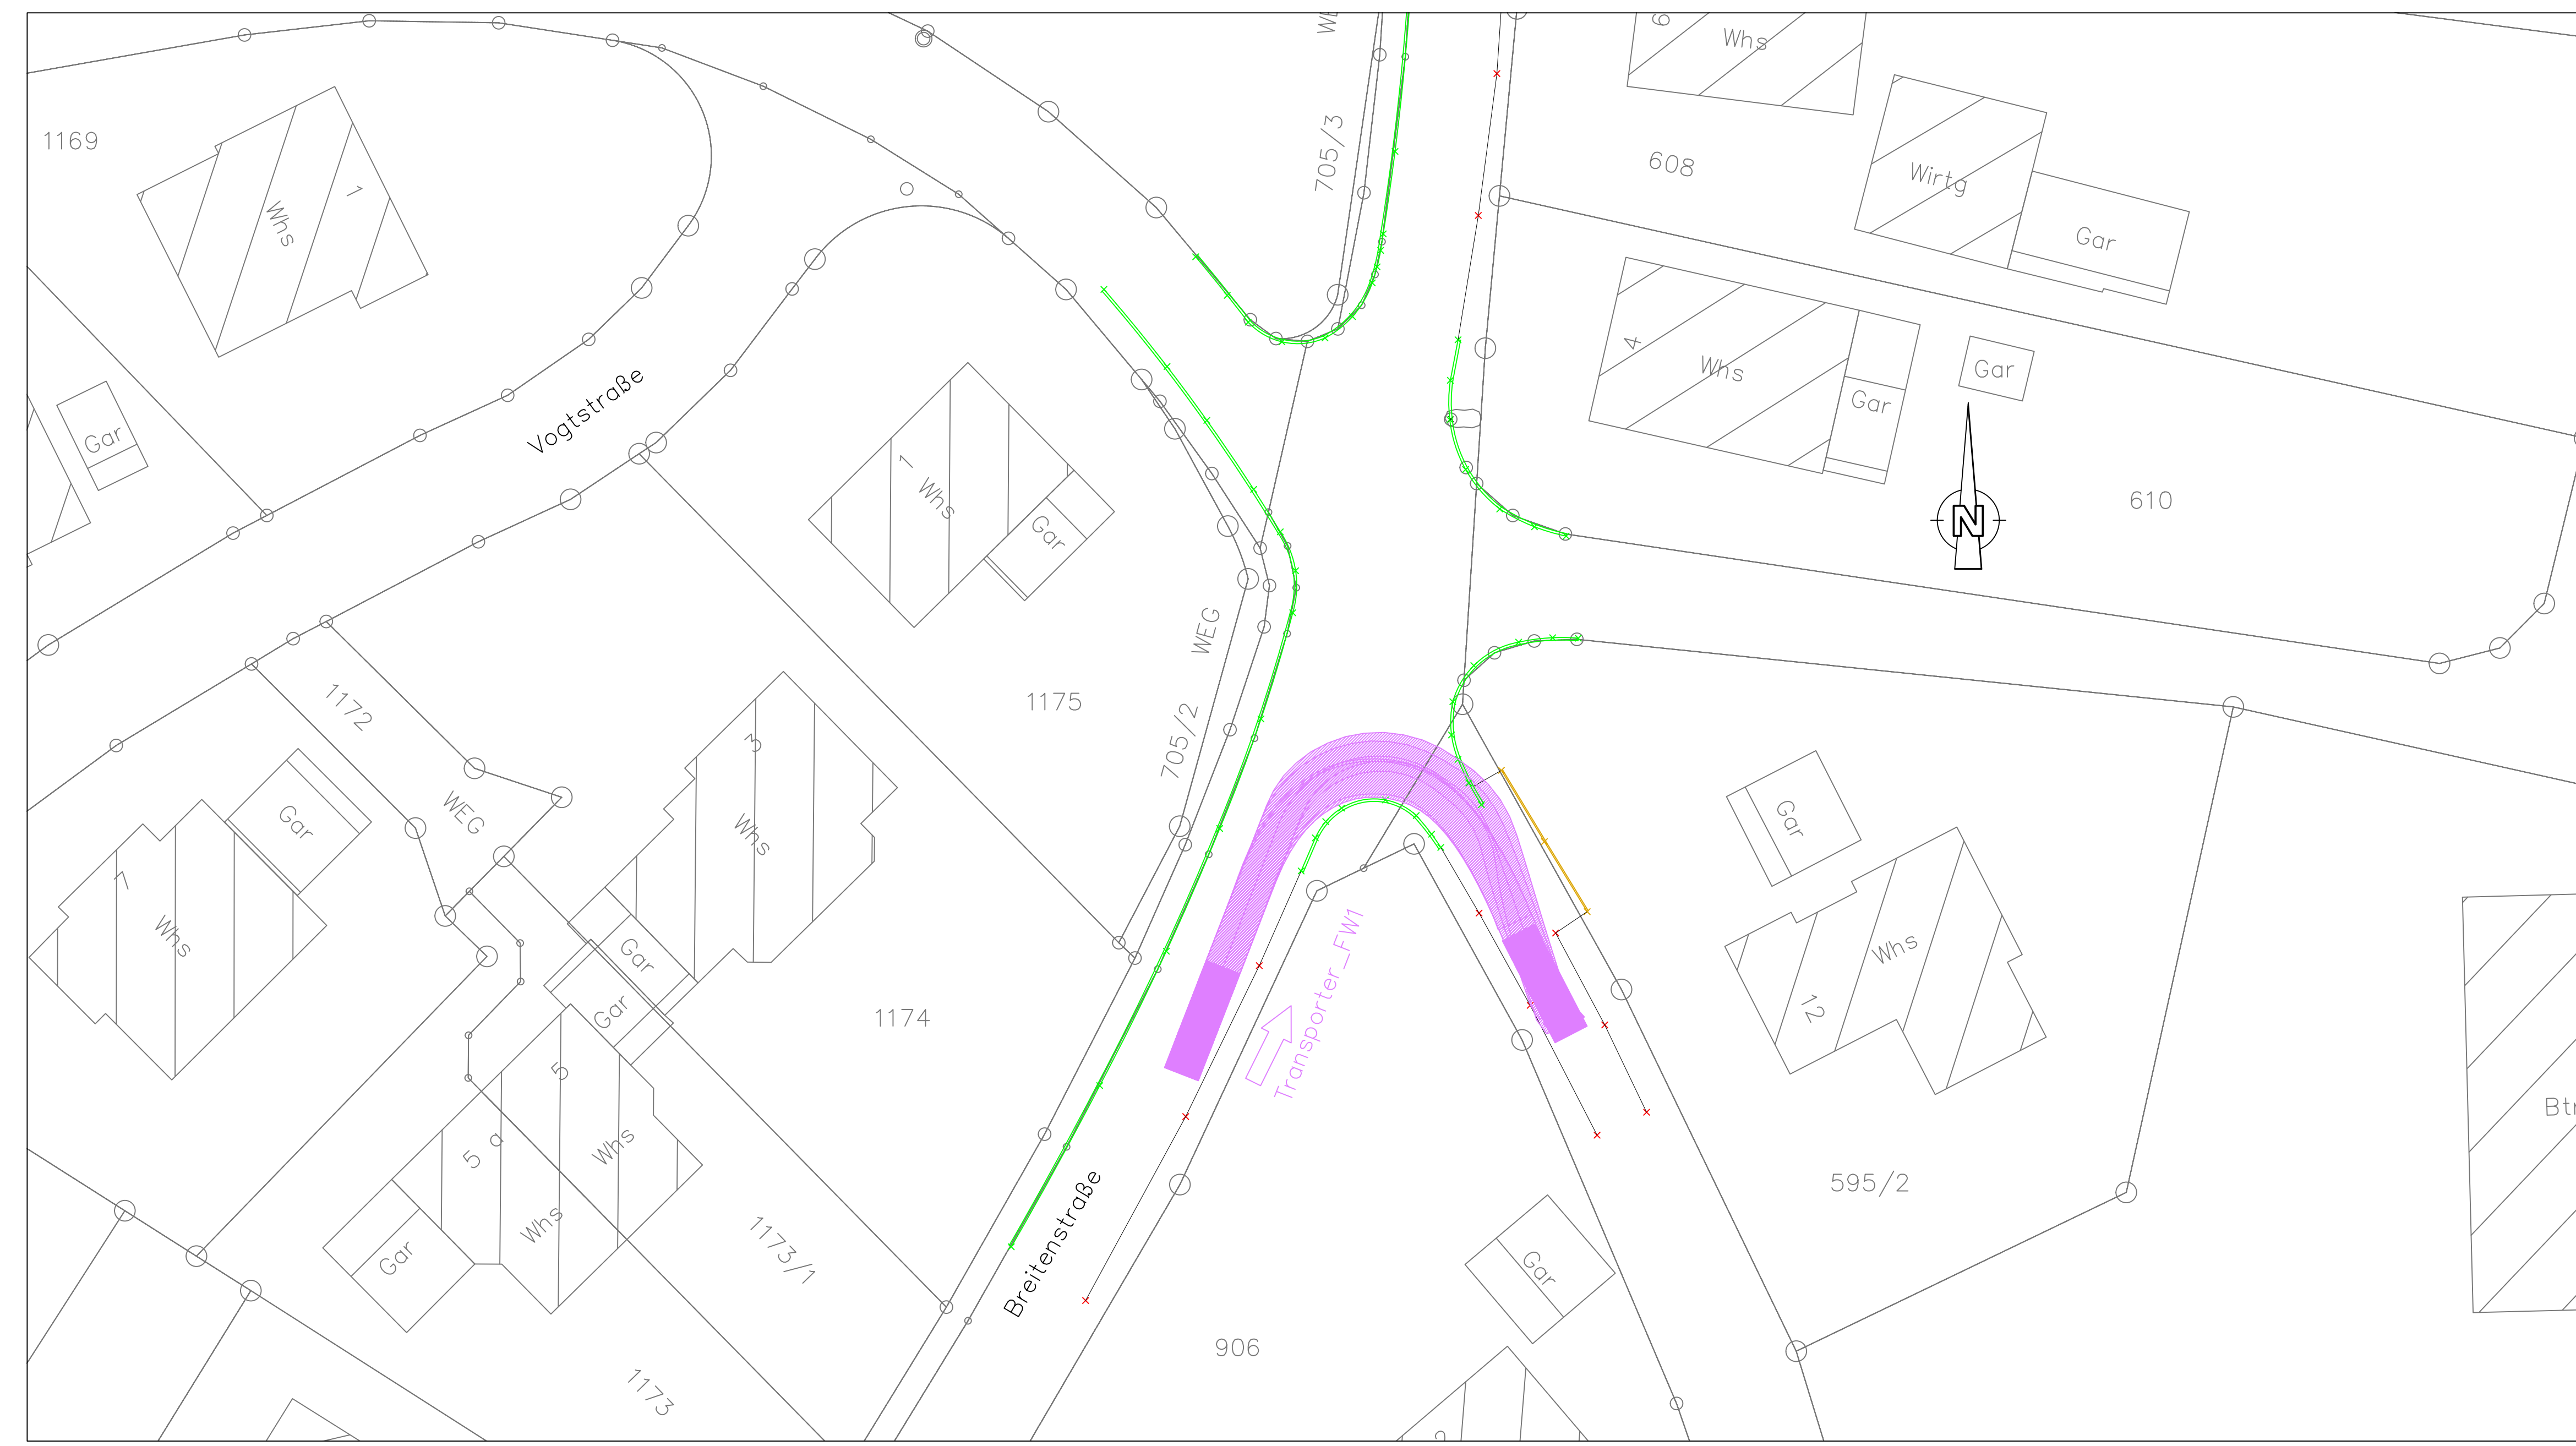

Breitenstraße, Einfahrt nördlich Lastzug

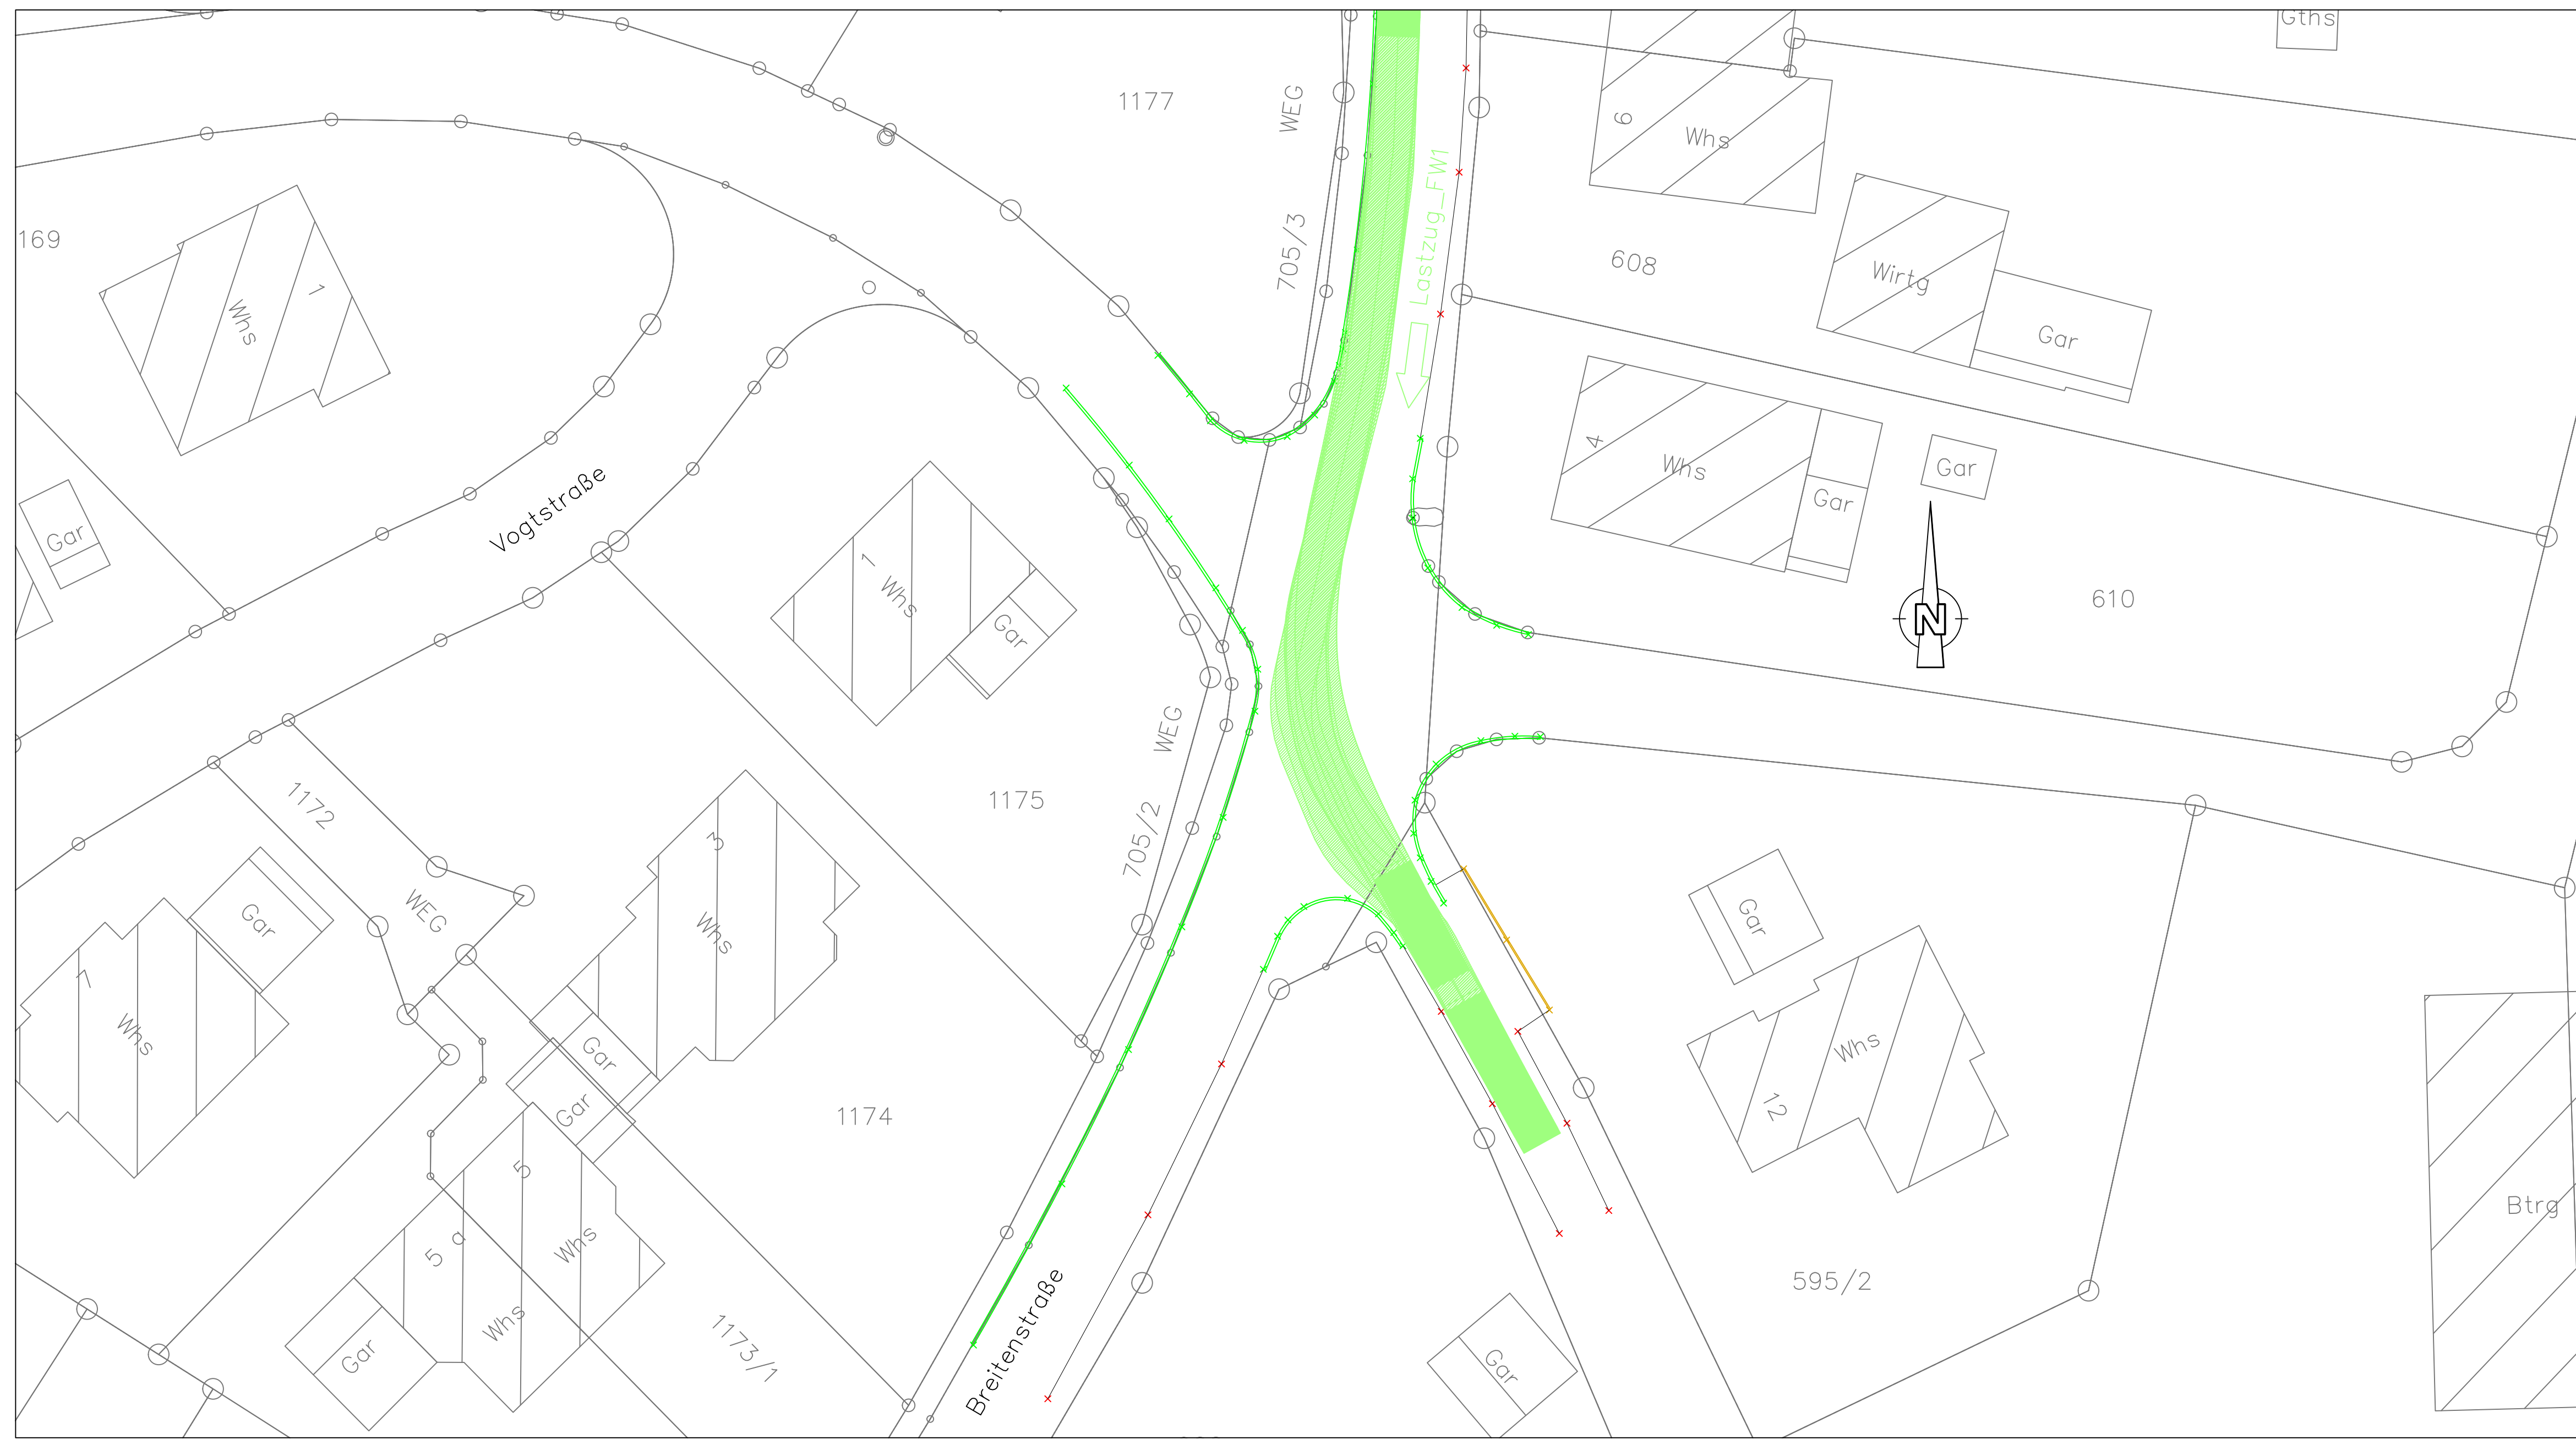

Breitenstraße, Einfahrt nördlich Sattelzug

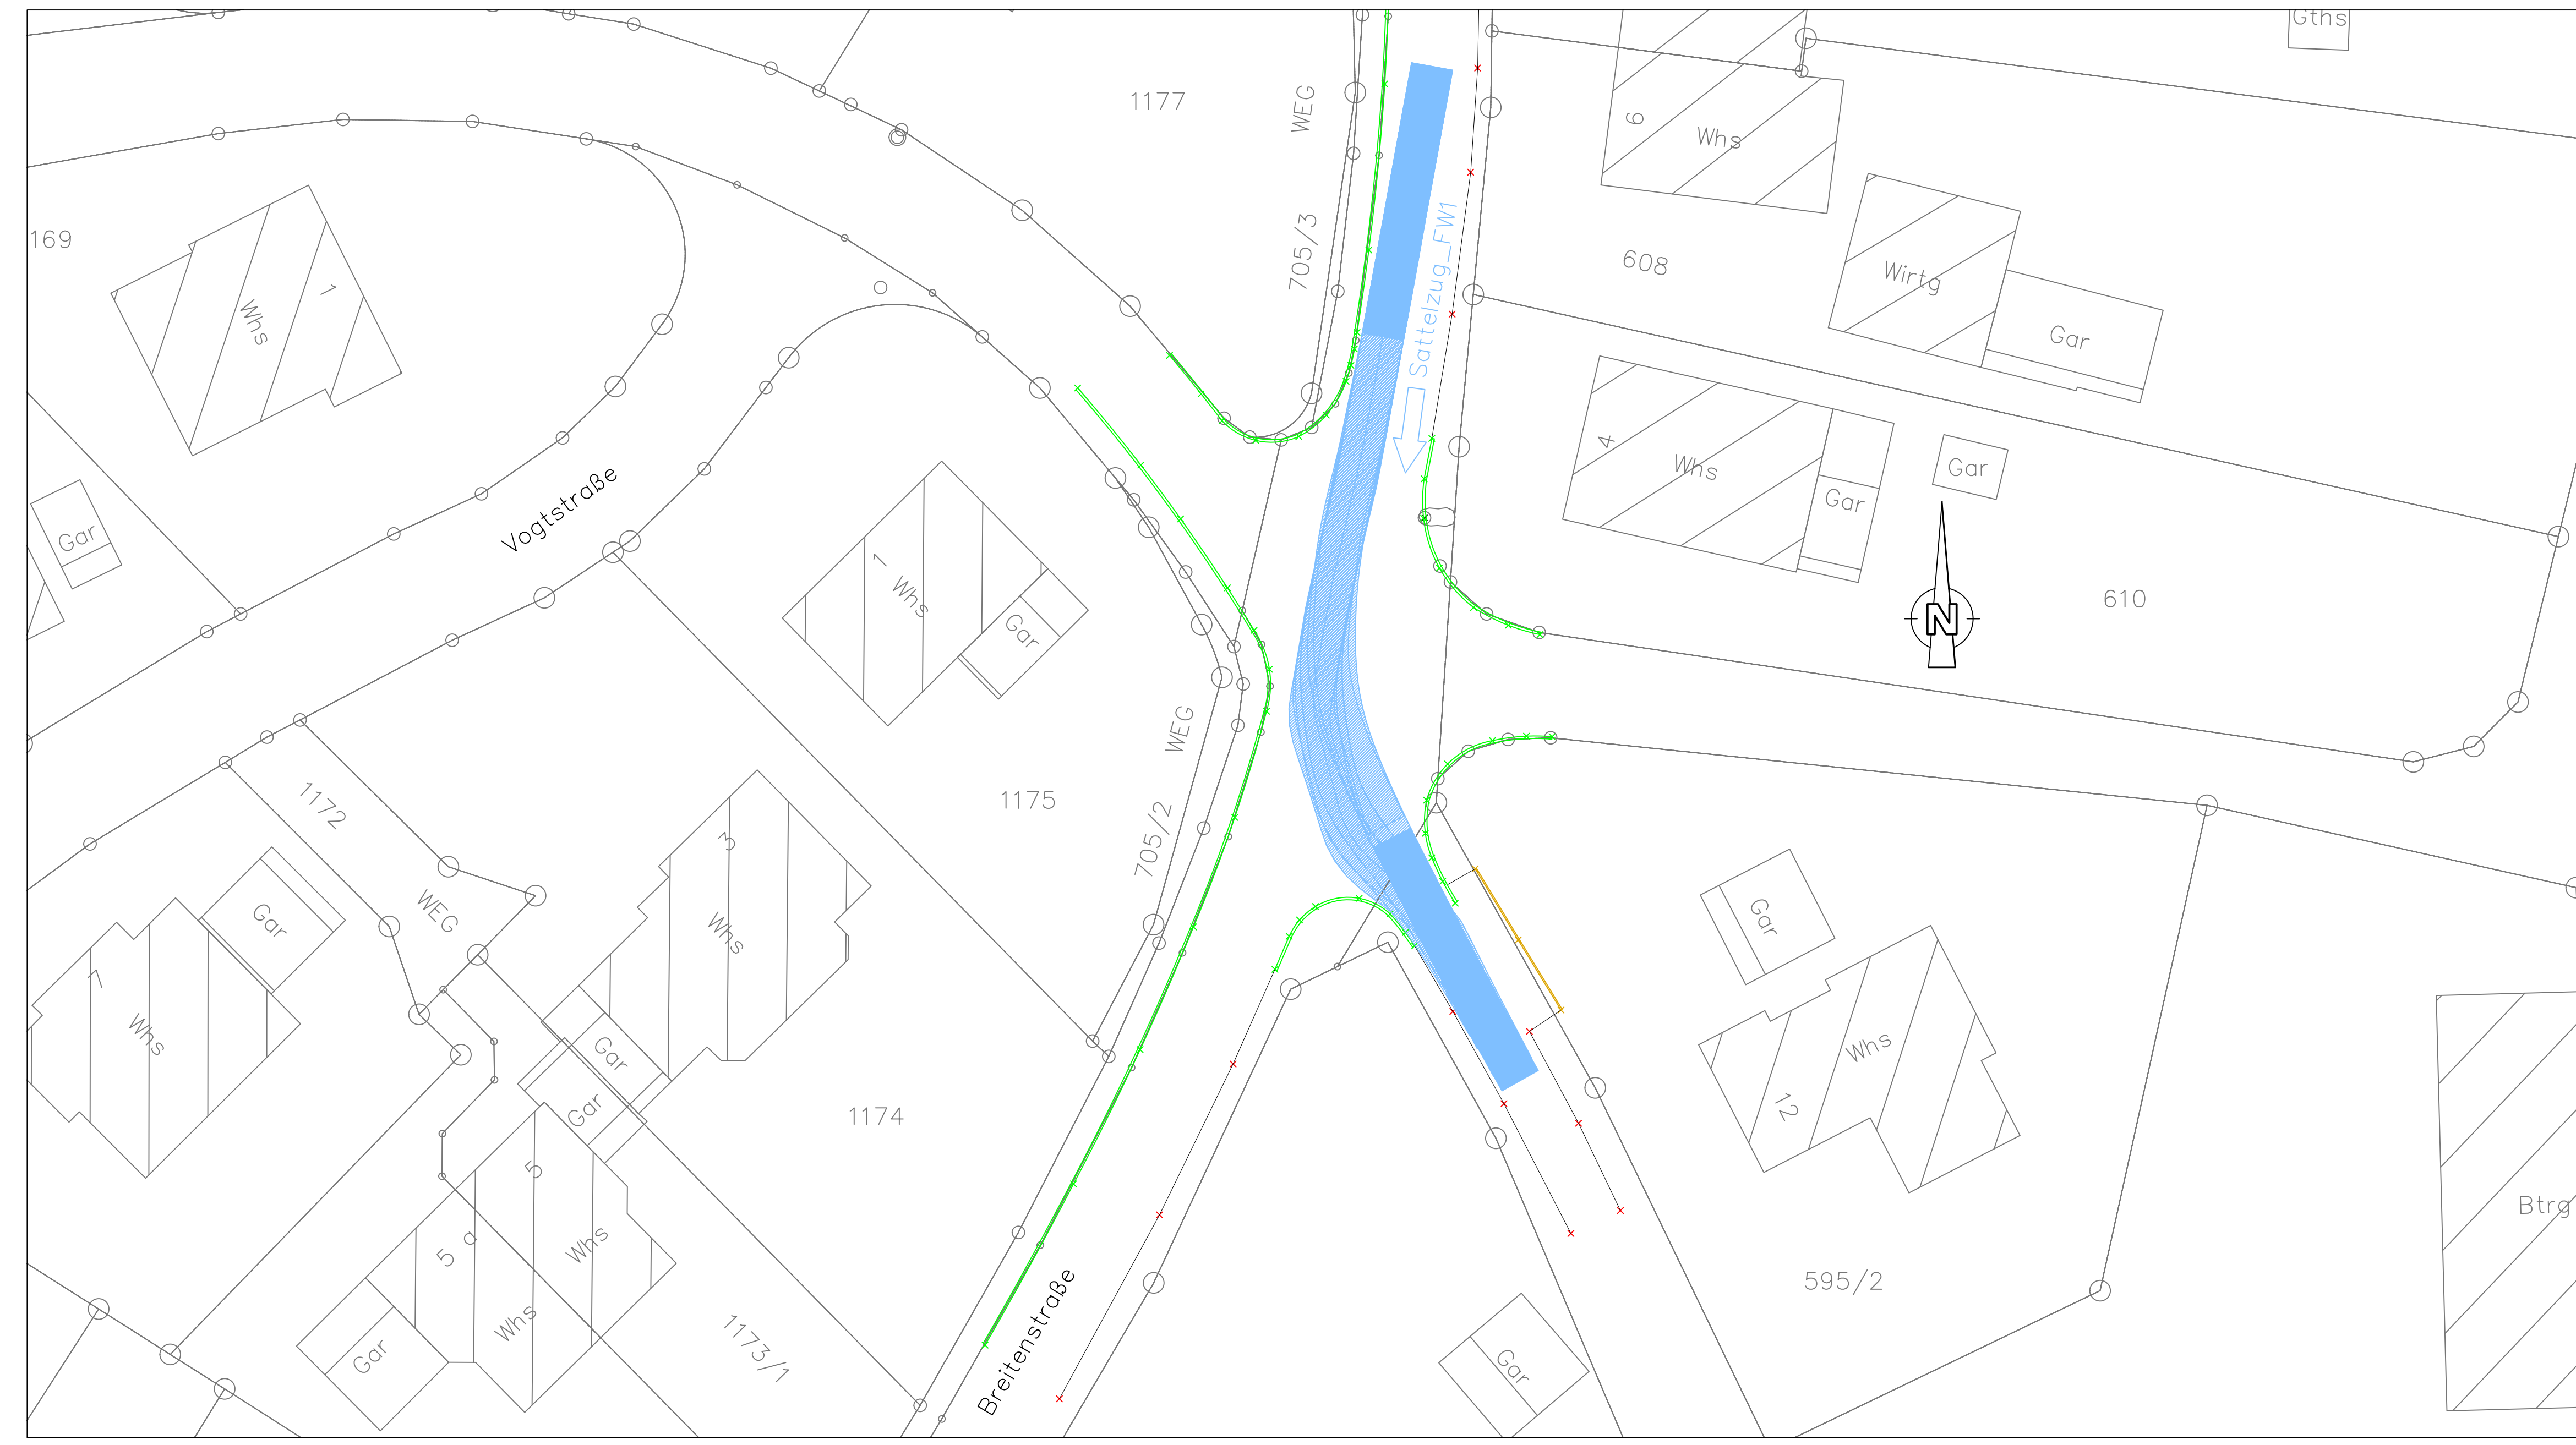

Transporter	Lastzug
A B D (m)	A B D F G H I (m)
...	...

Großer LKW	Sattelzug
A B D (m)	A B D G I (m)
...	...

ENTWURF

Auftraggeber: **Stadt Tengen** anerkannt, dem

Reckmann GmbH Wasserwirtschaft • Bauleitplanung Tief- und Straßenbau Gottlieb-Darmer-Str. 21 88676 Owingen			Ingenieurbüro Tel. 0 75 51 / 92 48 - 0 Fax 0 75 51 / 92 48 - 48	
Bauvorhaben: NB "Vogelwies 2019" OT Blumenfeld			Datum: 1. Name: Bearb.: Nov. 19 19 gegr.: Nov. 19 19 Leit.: Prozess: Planungsgröße: Maststab: Datum: 05.11.2019	
Bauziel: Lageplan Schleppkurven, Breitenstraße - Straßenbau -		Anlage		

Mühlenstraße, Ausfahrt Lastzug



Mühlenstraße, Ausfahrt Sattelzug



Mühlenstraße, Ausfahrt LKW




Transporter		Lastzug	
Großer LKW:		Sattelzug:	

ENTWURF


Auftraggeber:	anerkannt, dan
Stadt Tengen	

Reckmann GmbH		Ingenieurbüro	
Wasserwirtschaft + Bauleitplanung Tief- und Straßenbau Gottlieb-Daimler-Straße 21 · 88656 Owingen		Tel. 0 75 51 / 92 48 - 0 Fax 0 75 51 / 92 48 - 48	
Bauherr:	NB "Vogelwies 2019" OT Blumenfeld	Datum:	Nov. 19 19
Bauart:	Lageplan Schleppkurven, Mühlenstraße - Straßenbau -	Maßstab:	1:250
		Datum:	05.11.2019
		Anlage:	



Randenstraße, Ausfahrt links Lastzug

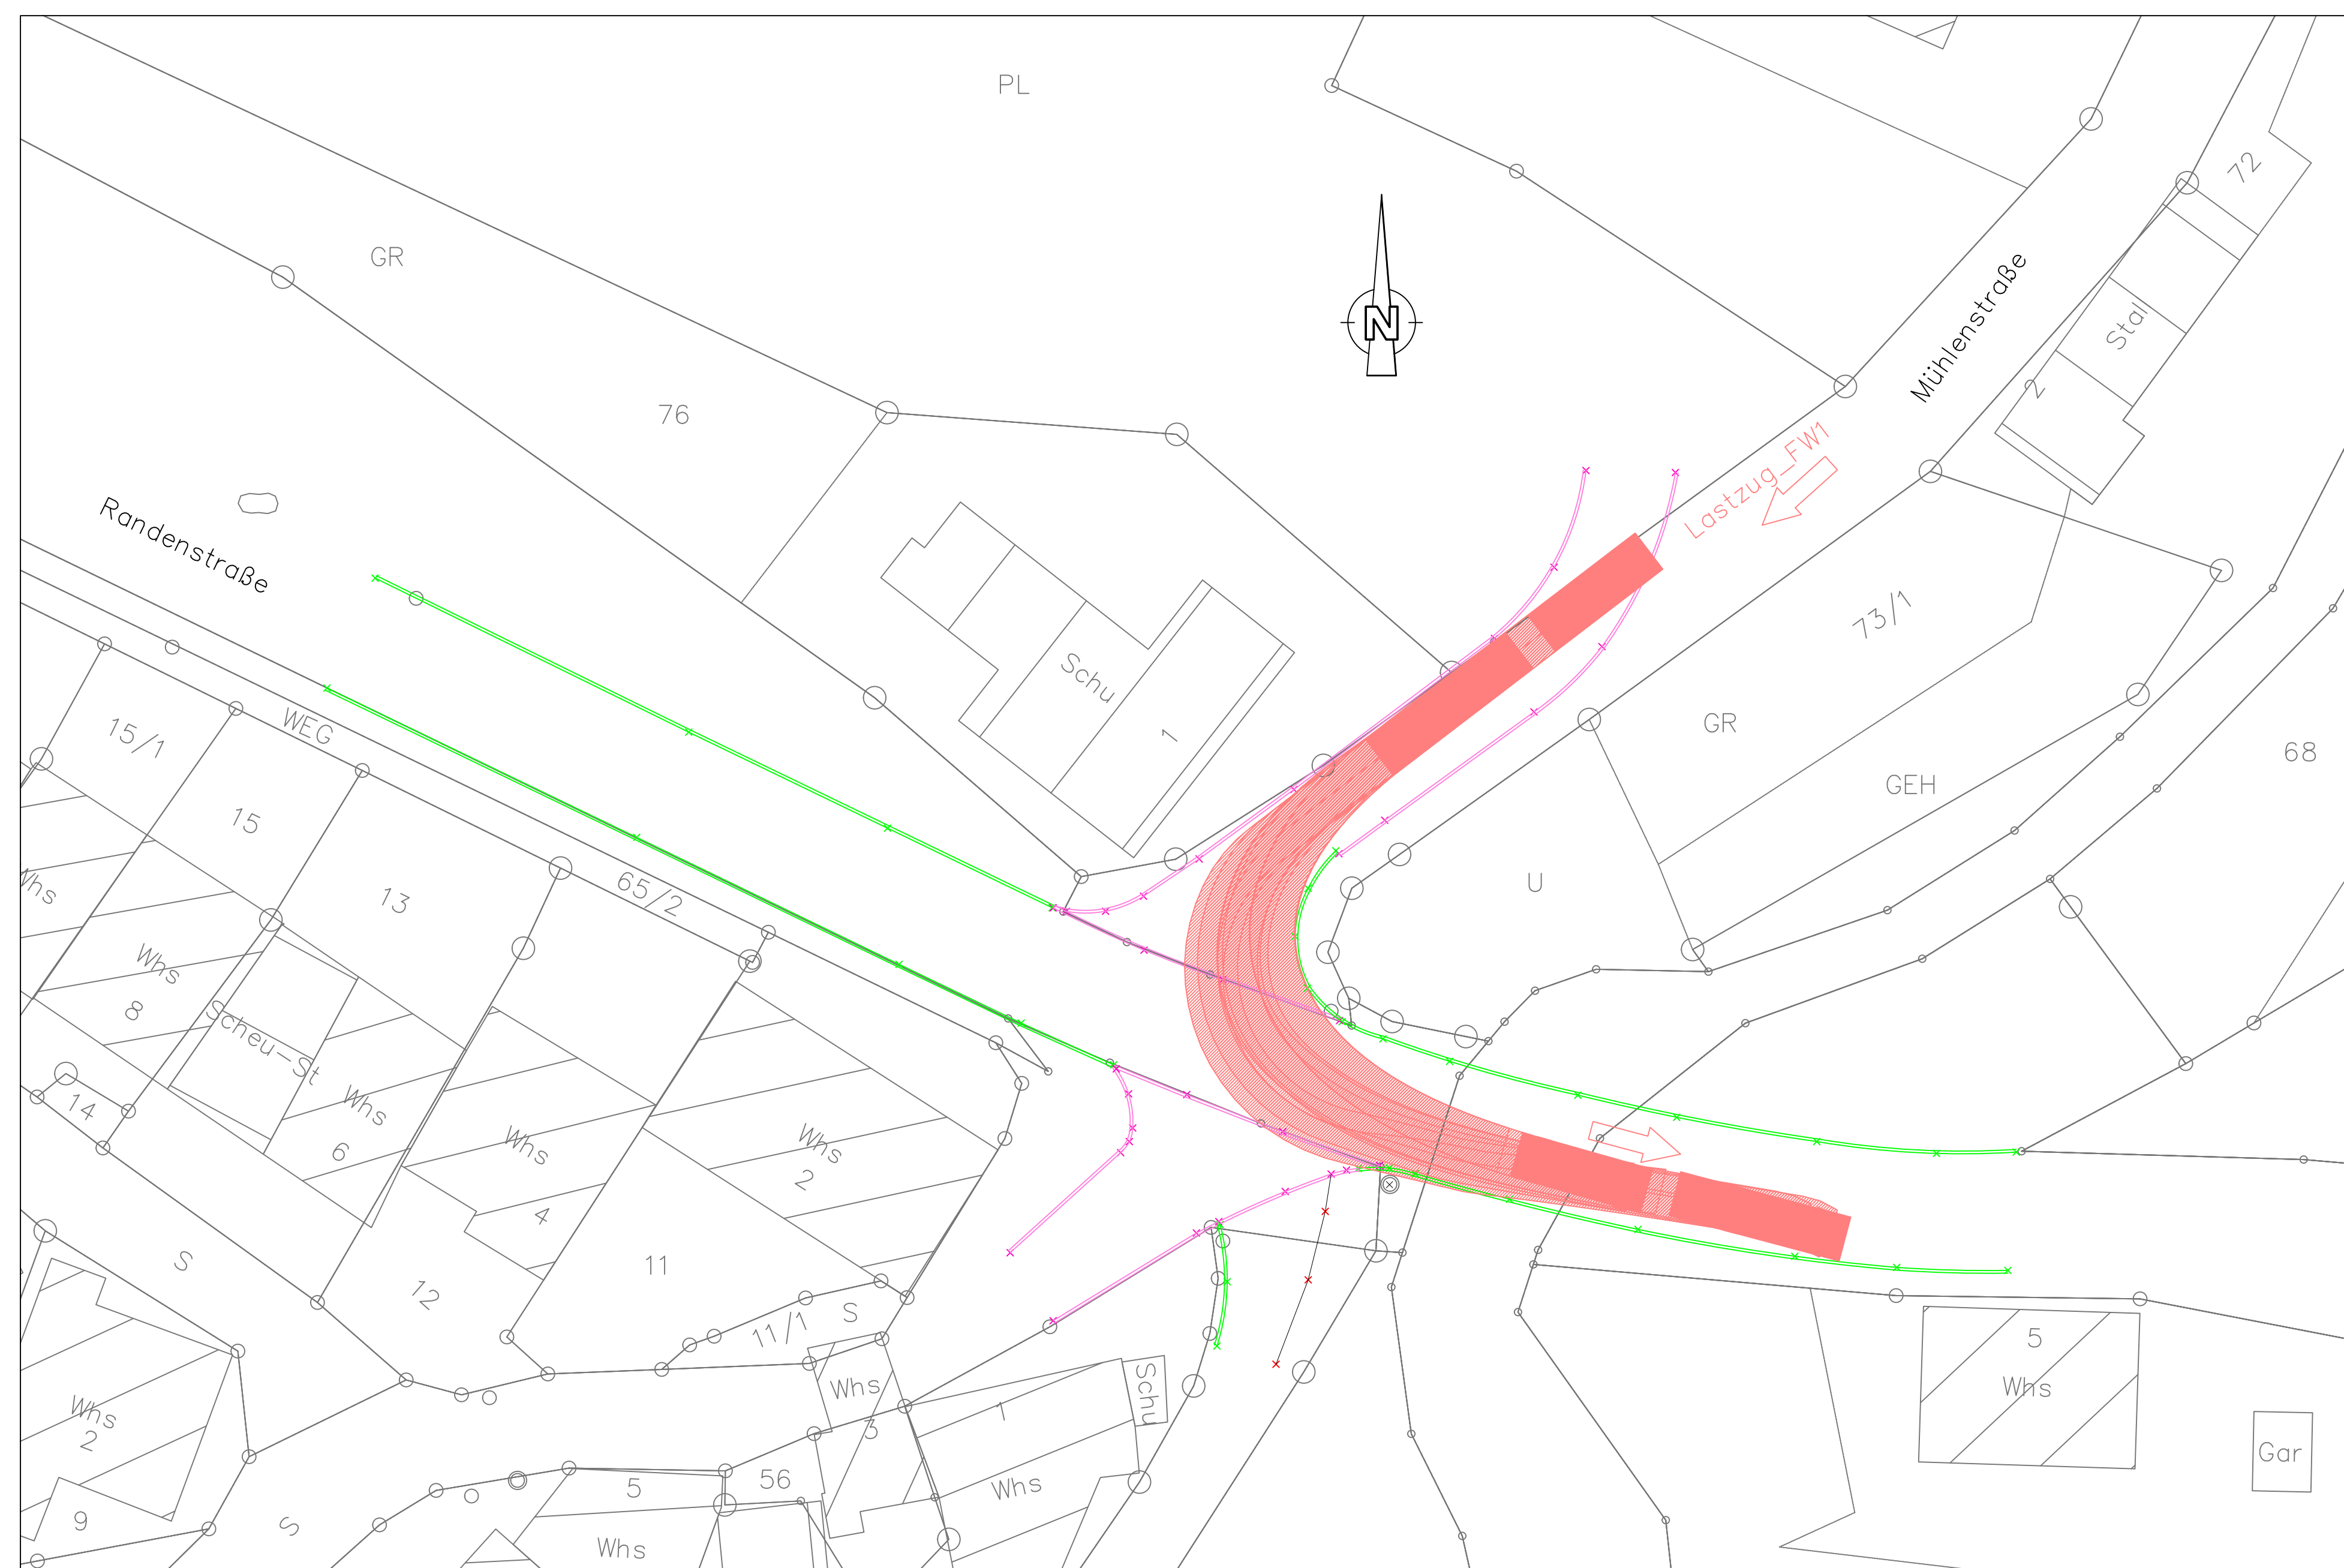

Randenstraße, Ausfahrt rechts Lastzug

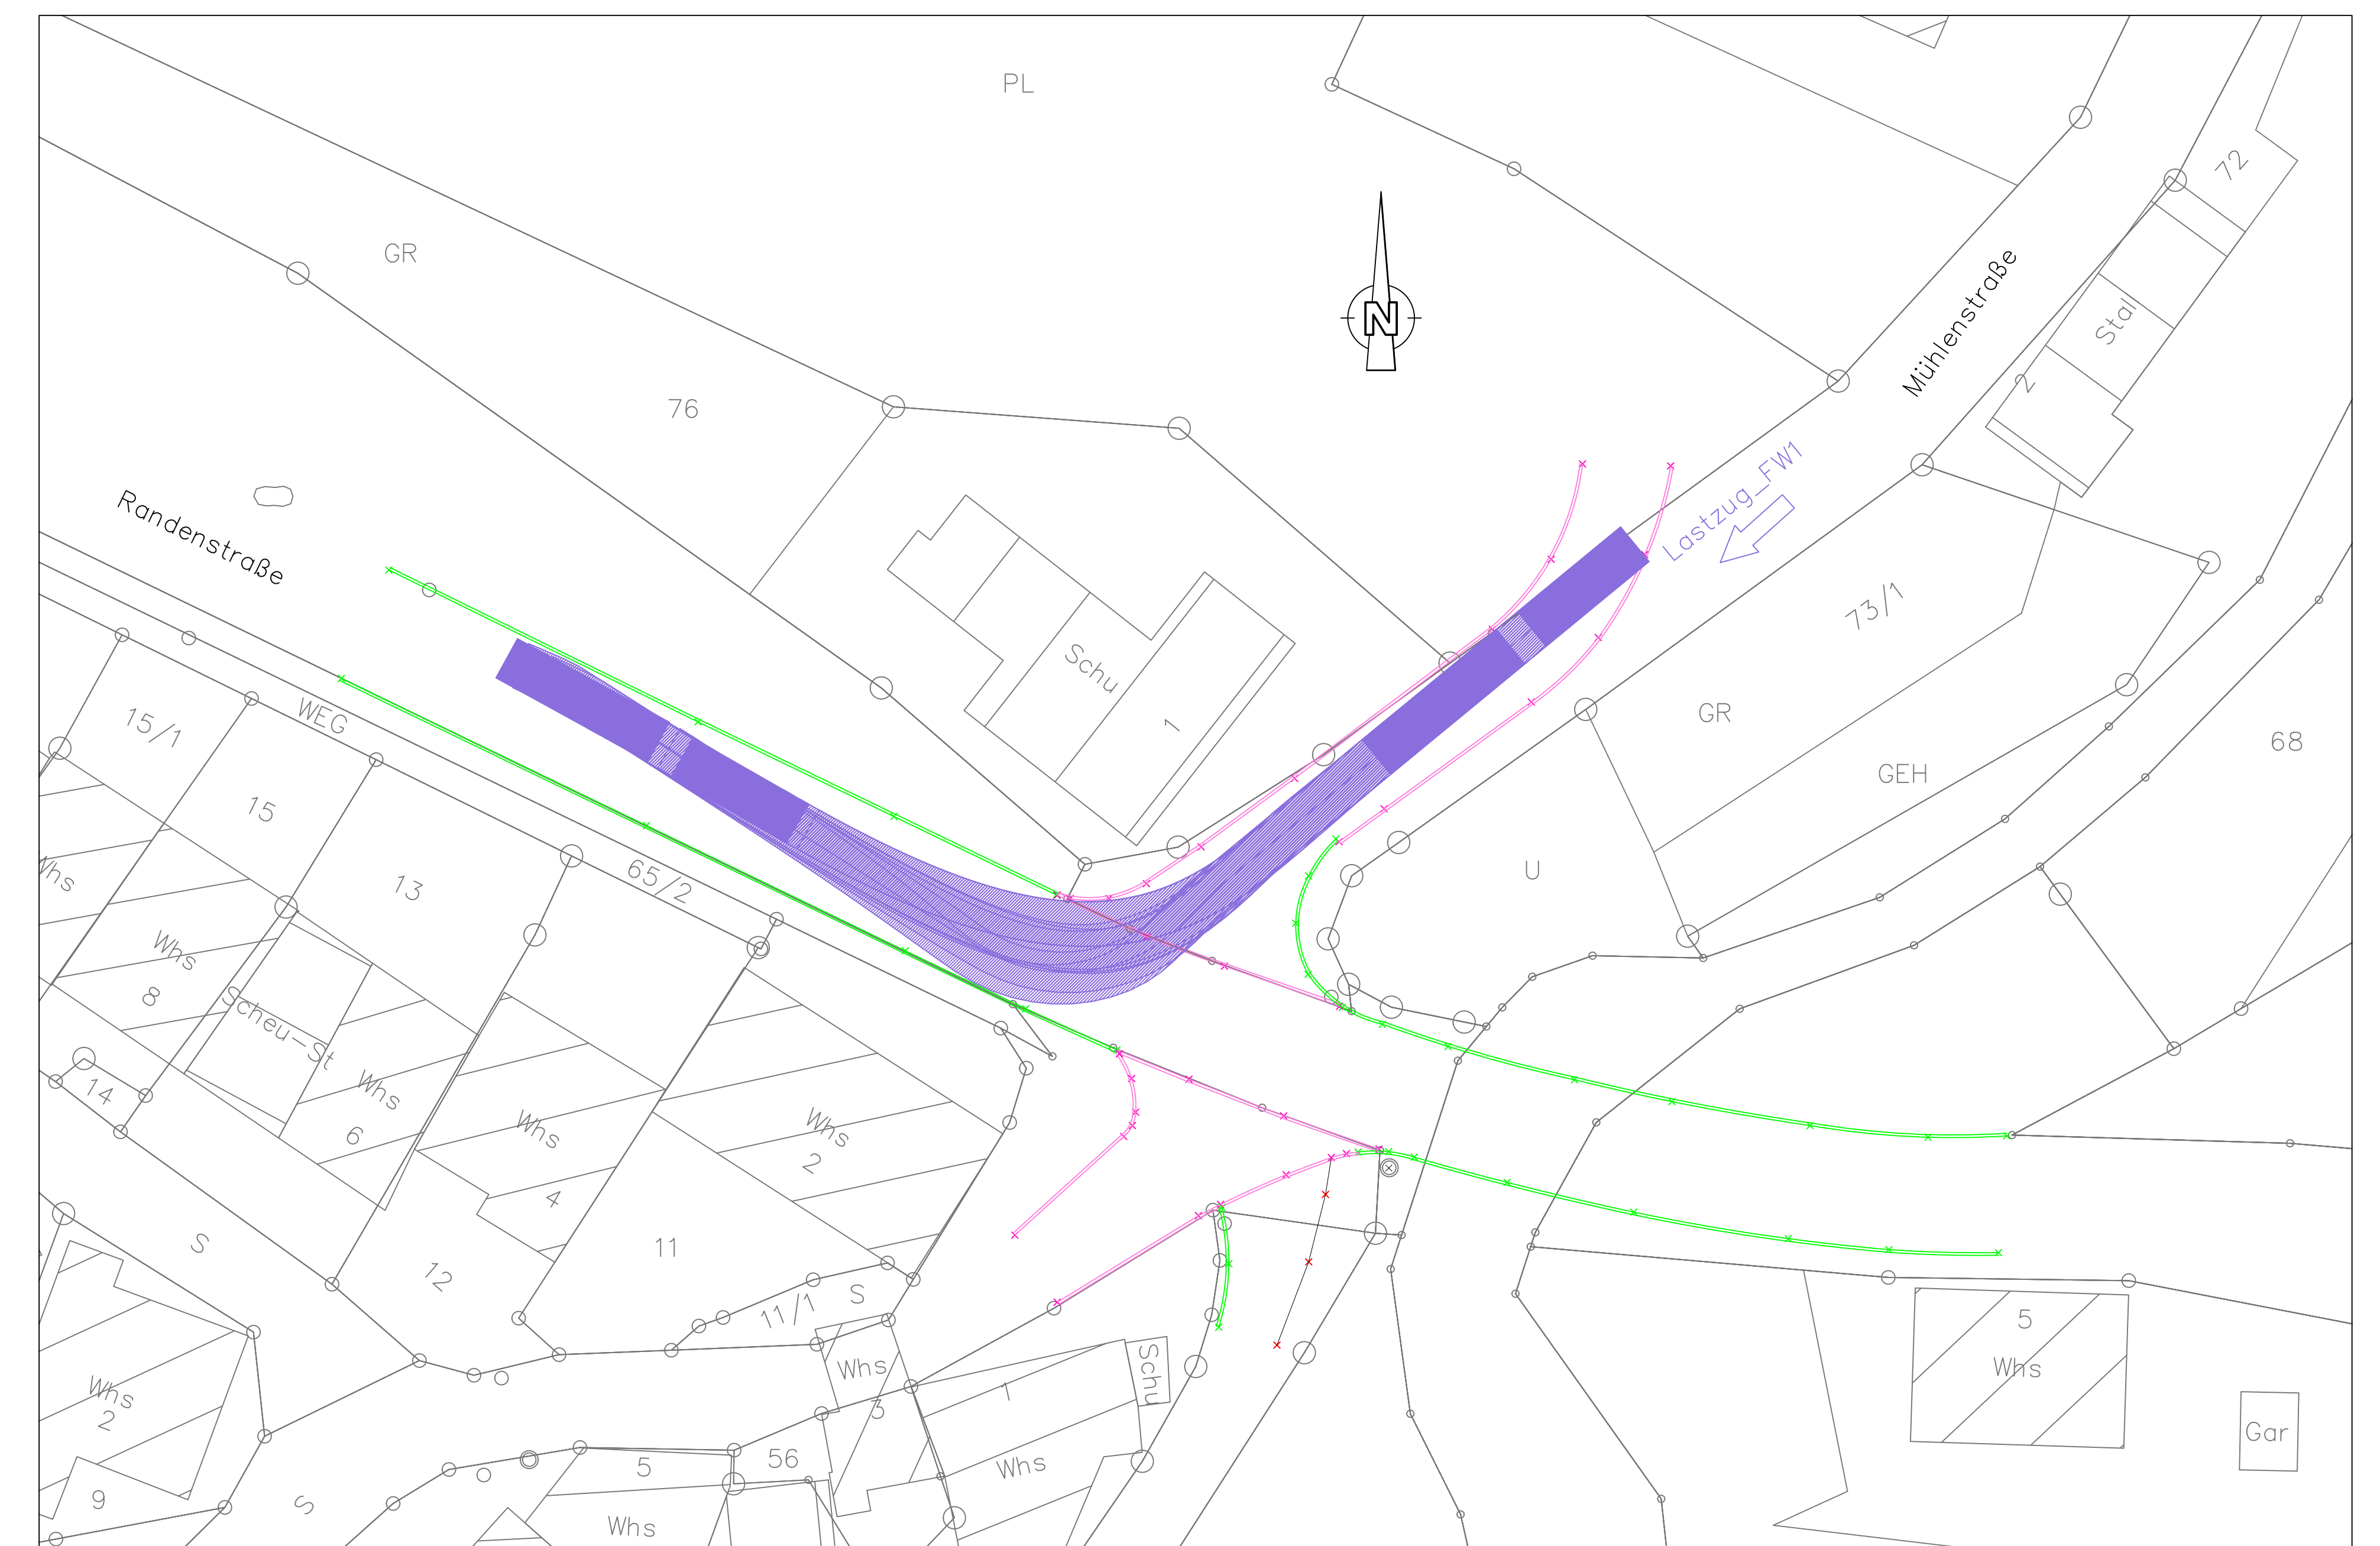

Randenstraße, Einfahrt Transporter

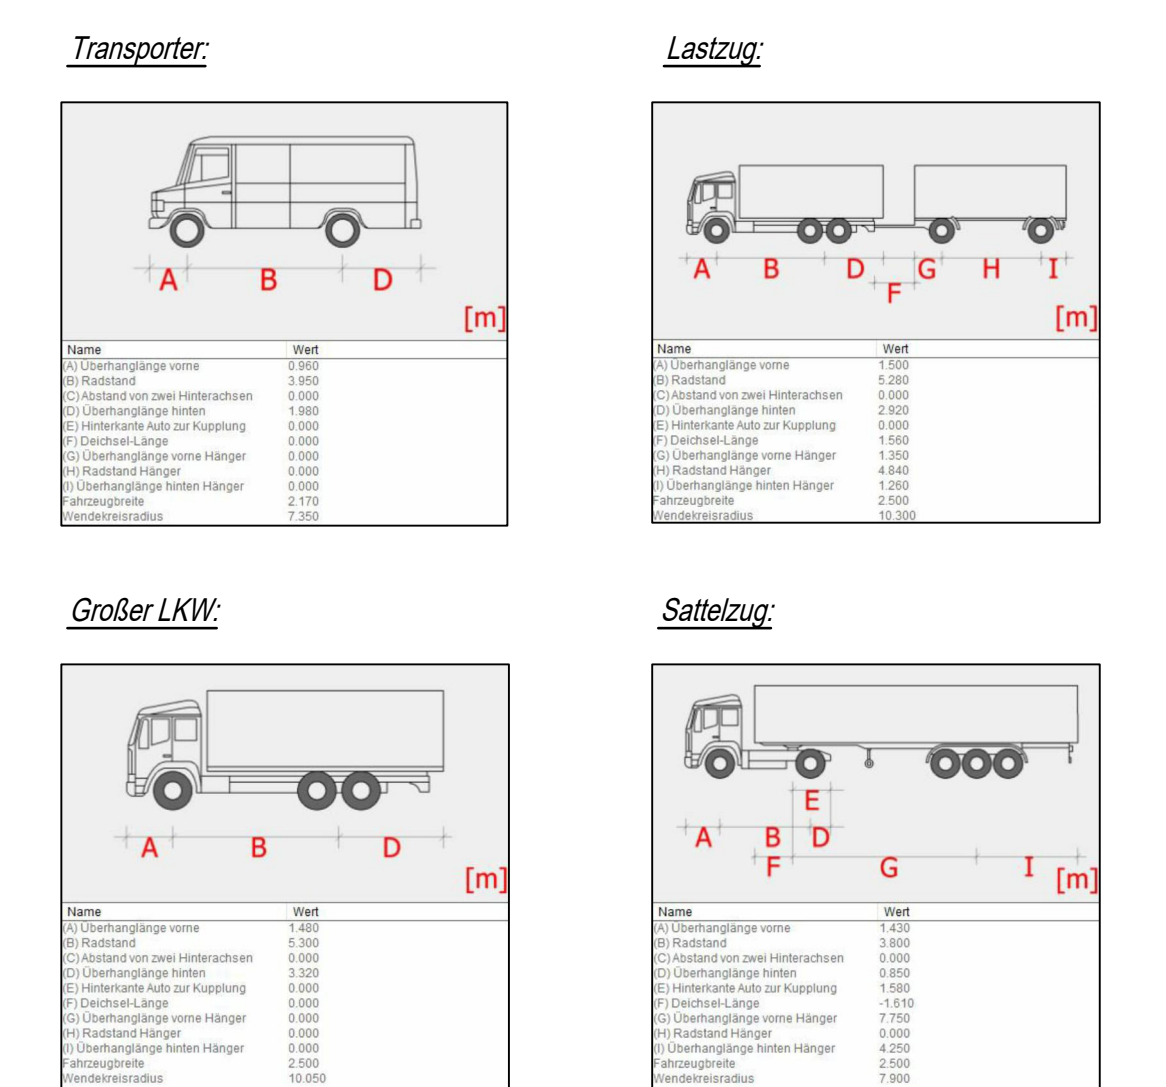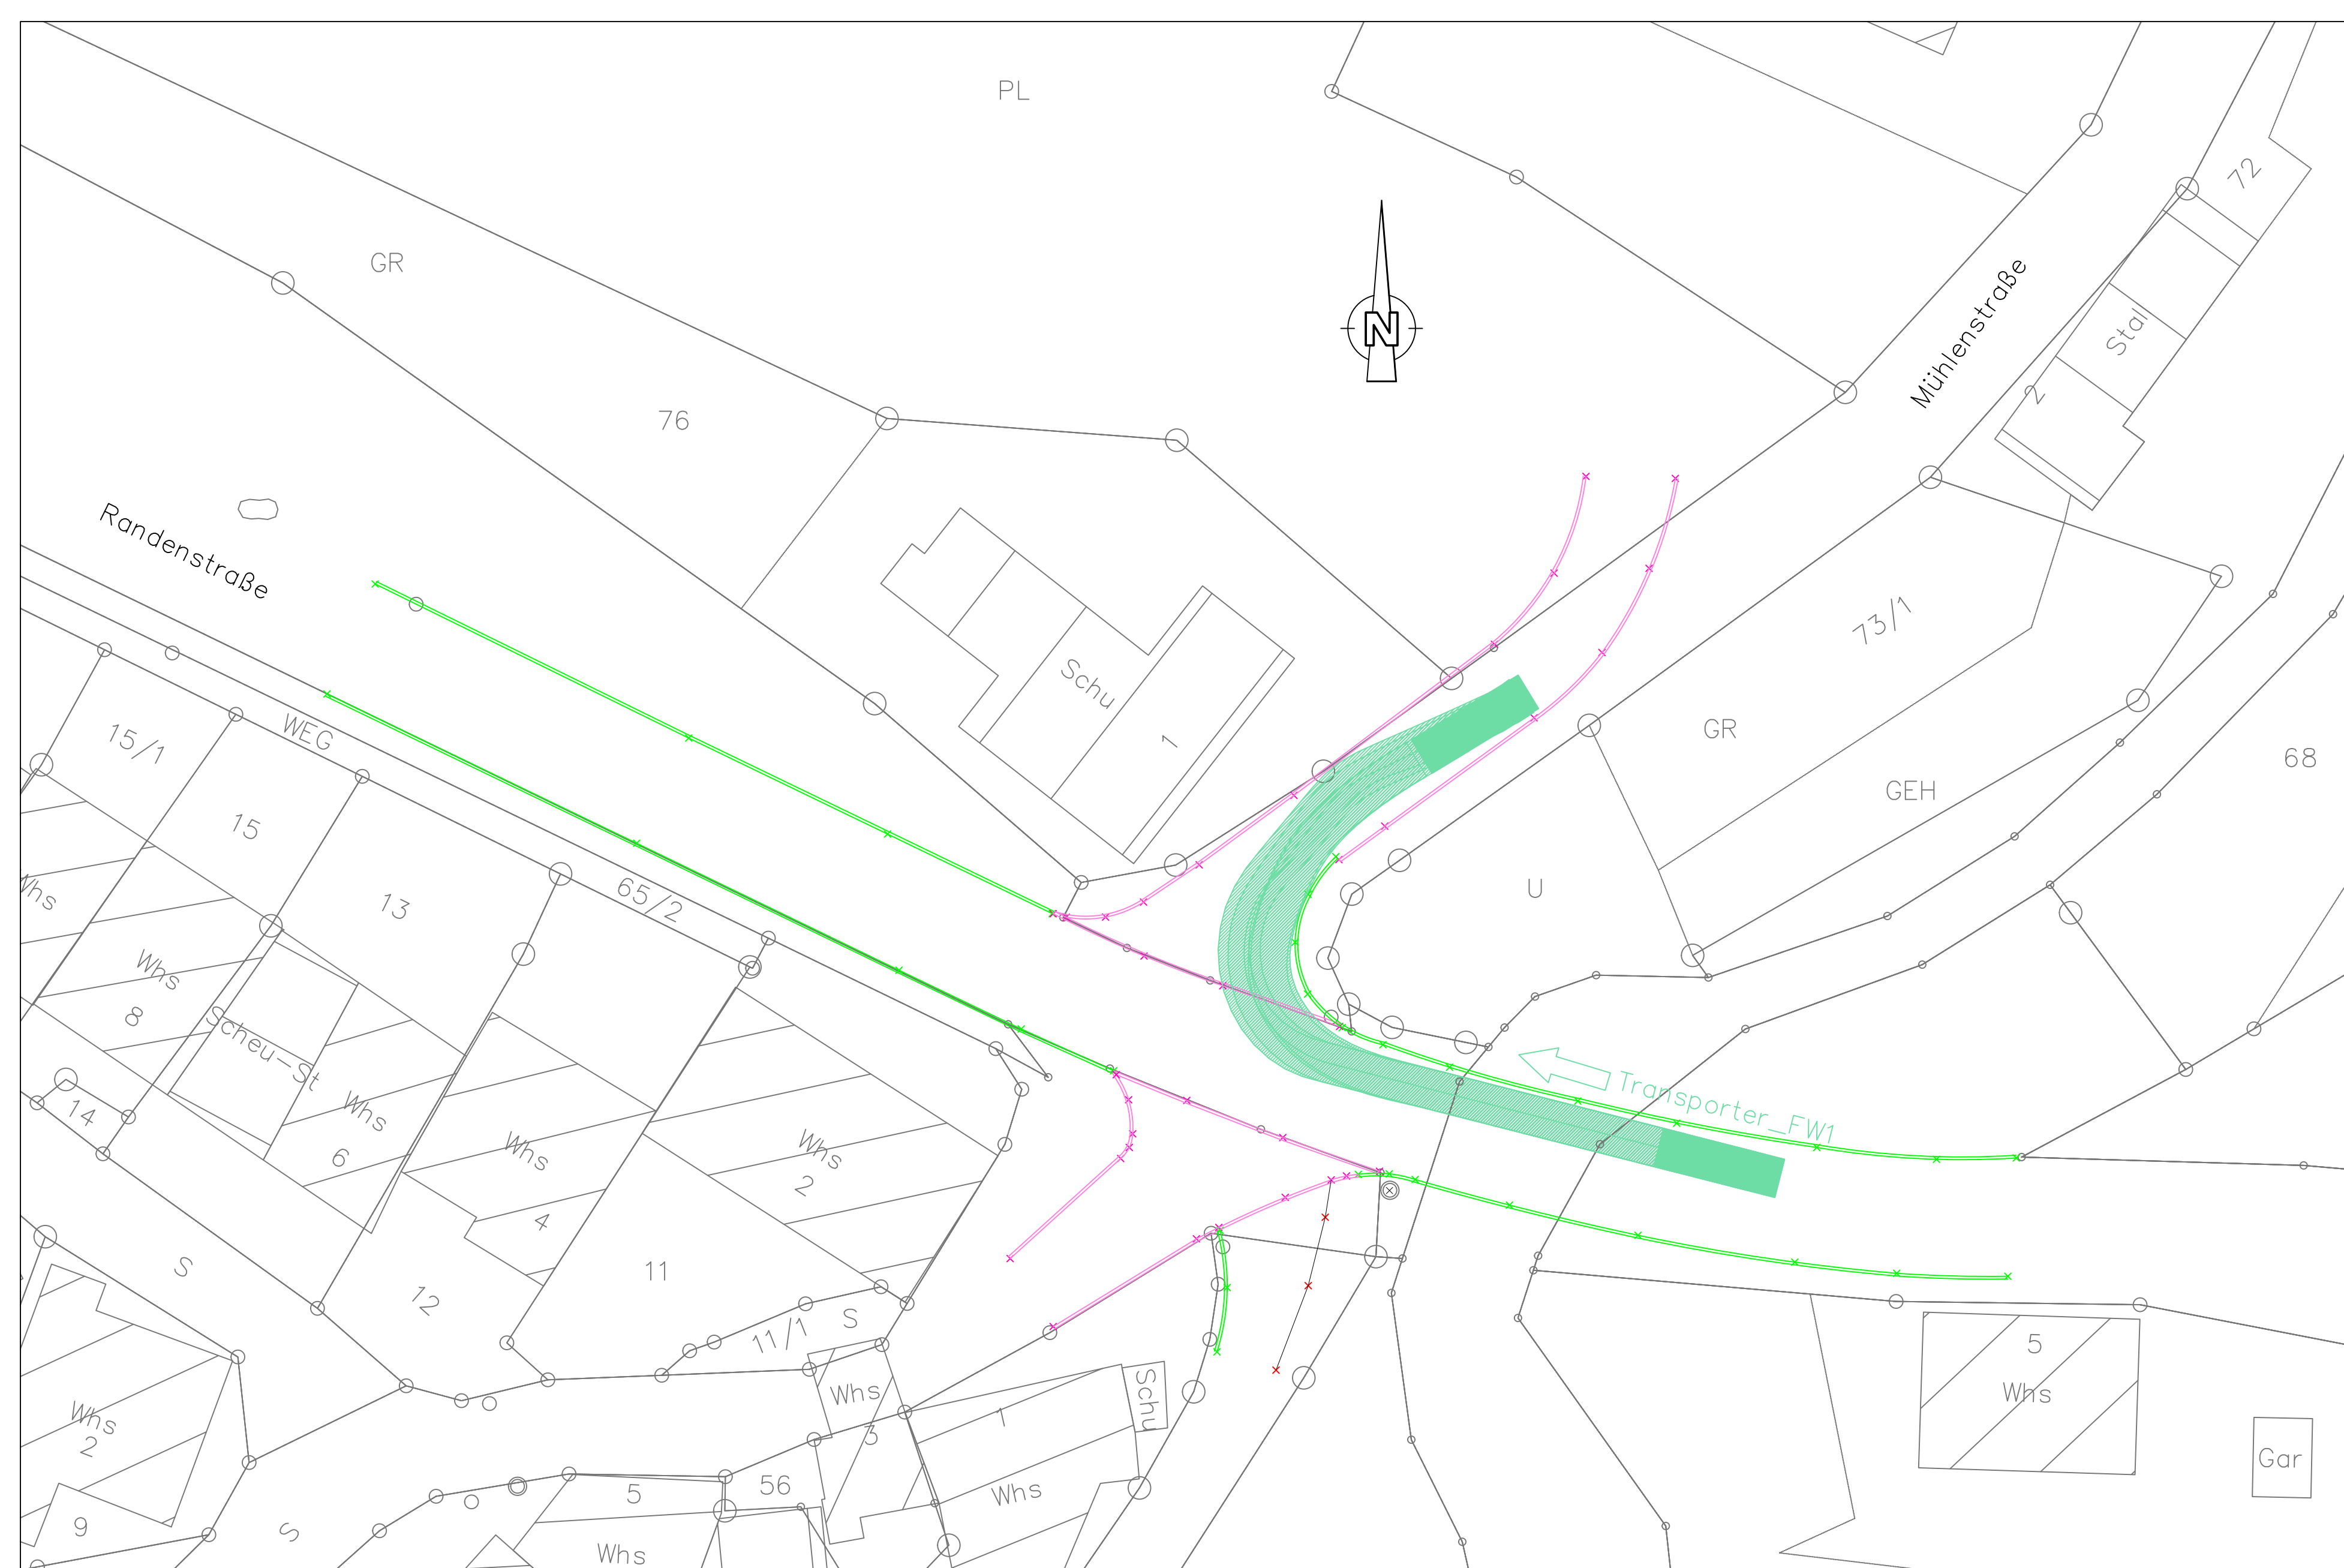

ENTWURF

Auftraggeber:	anerkannt, den
Stadt Tengen	

Reckmann GmbH		Ingenieurbüro	
Wasserwirtschaft · Bauleitplanung Tief- und Straßenbau Gottlieb-Daimler-Straße 21 · 88696 Owingen		Tel. 0 75 51 / 92 48 - 0 Fax 0 75 51 / 92 48 - 48	
Bauherr:	NB "Vogelwies 2019" OT Blumenfeld	Datum:	Nov. 19
Baufert:	Lageplan Schleppkurven, Randenstraße - Straßenbau -	Name:	Br.
		bearb.:	Nov. 19
		gepr.:	Lik.
		Projektnr.:	0,93 m ²
		Plangröße:	1:250
		Datum:	05.11.2019
		Anlage:	