




Einfahrt nördlich, Müllfahrzeug 3-achsig

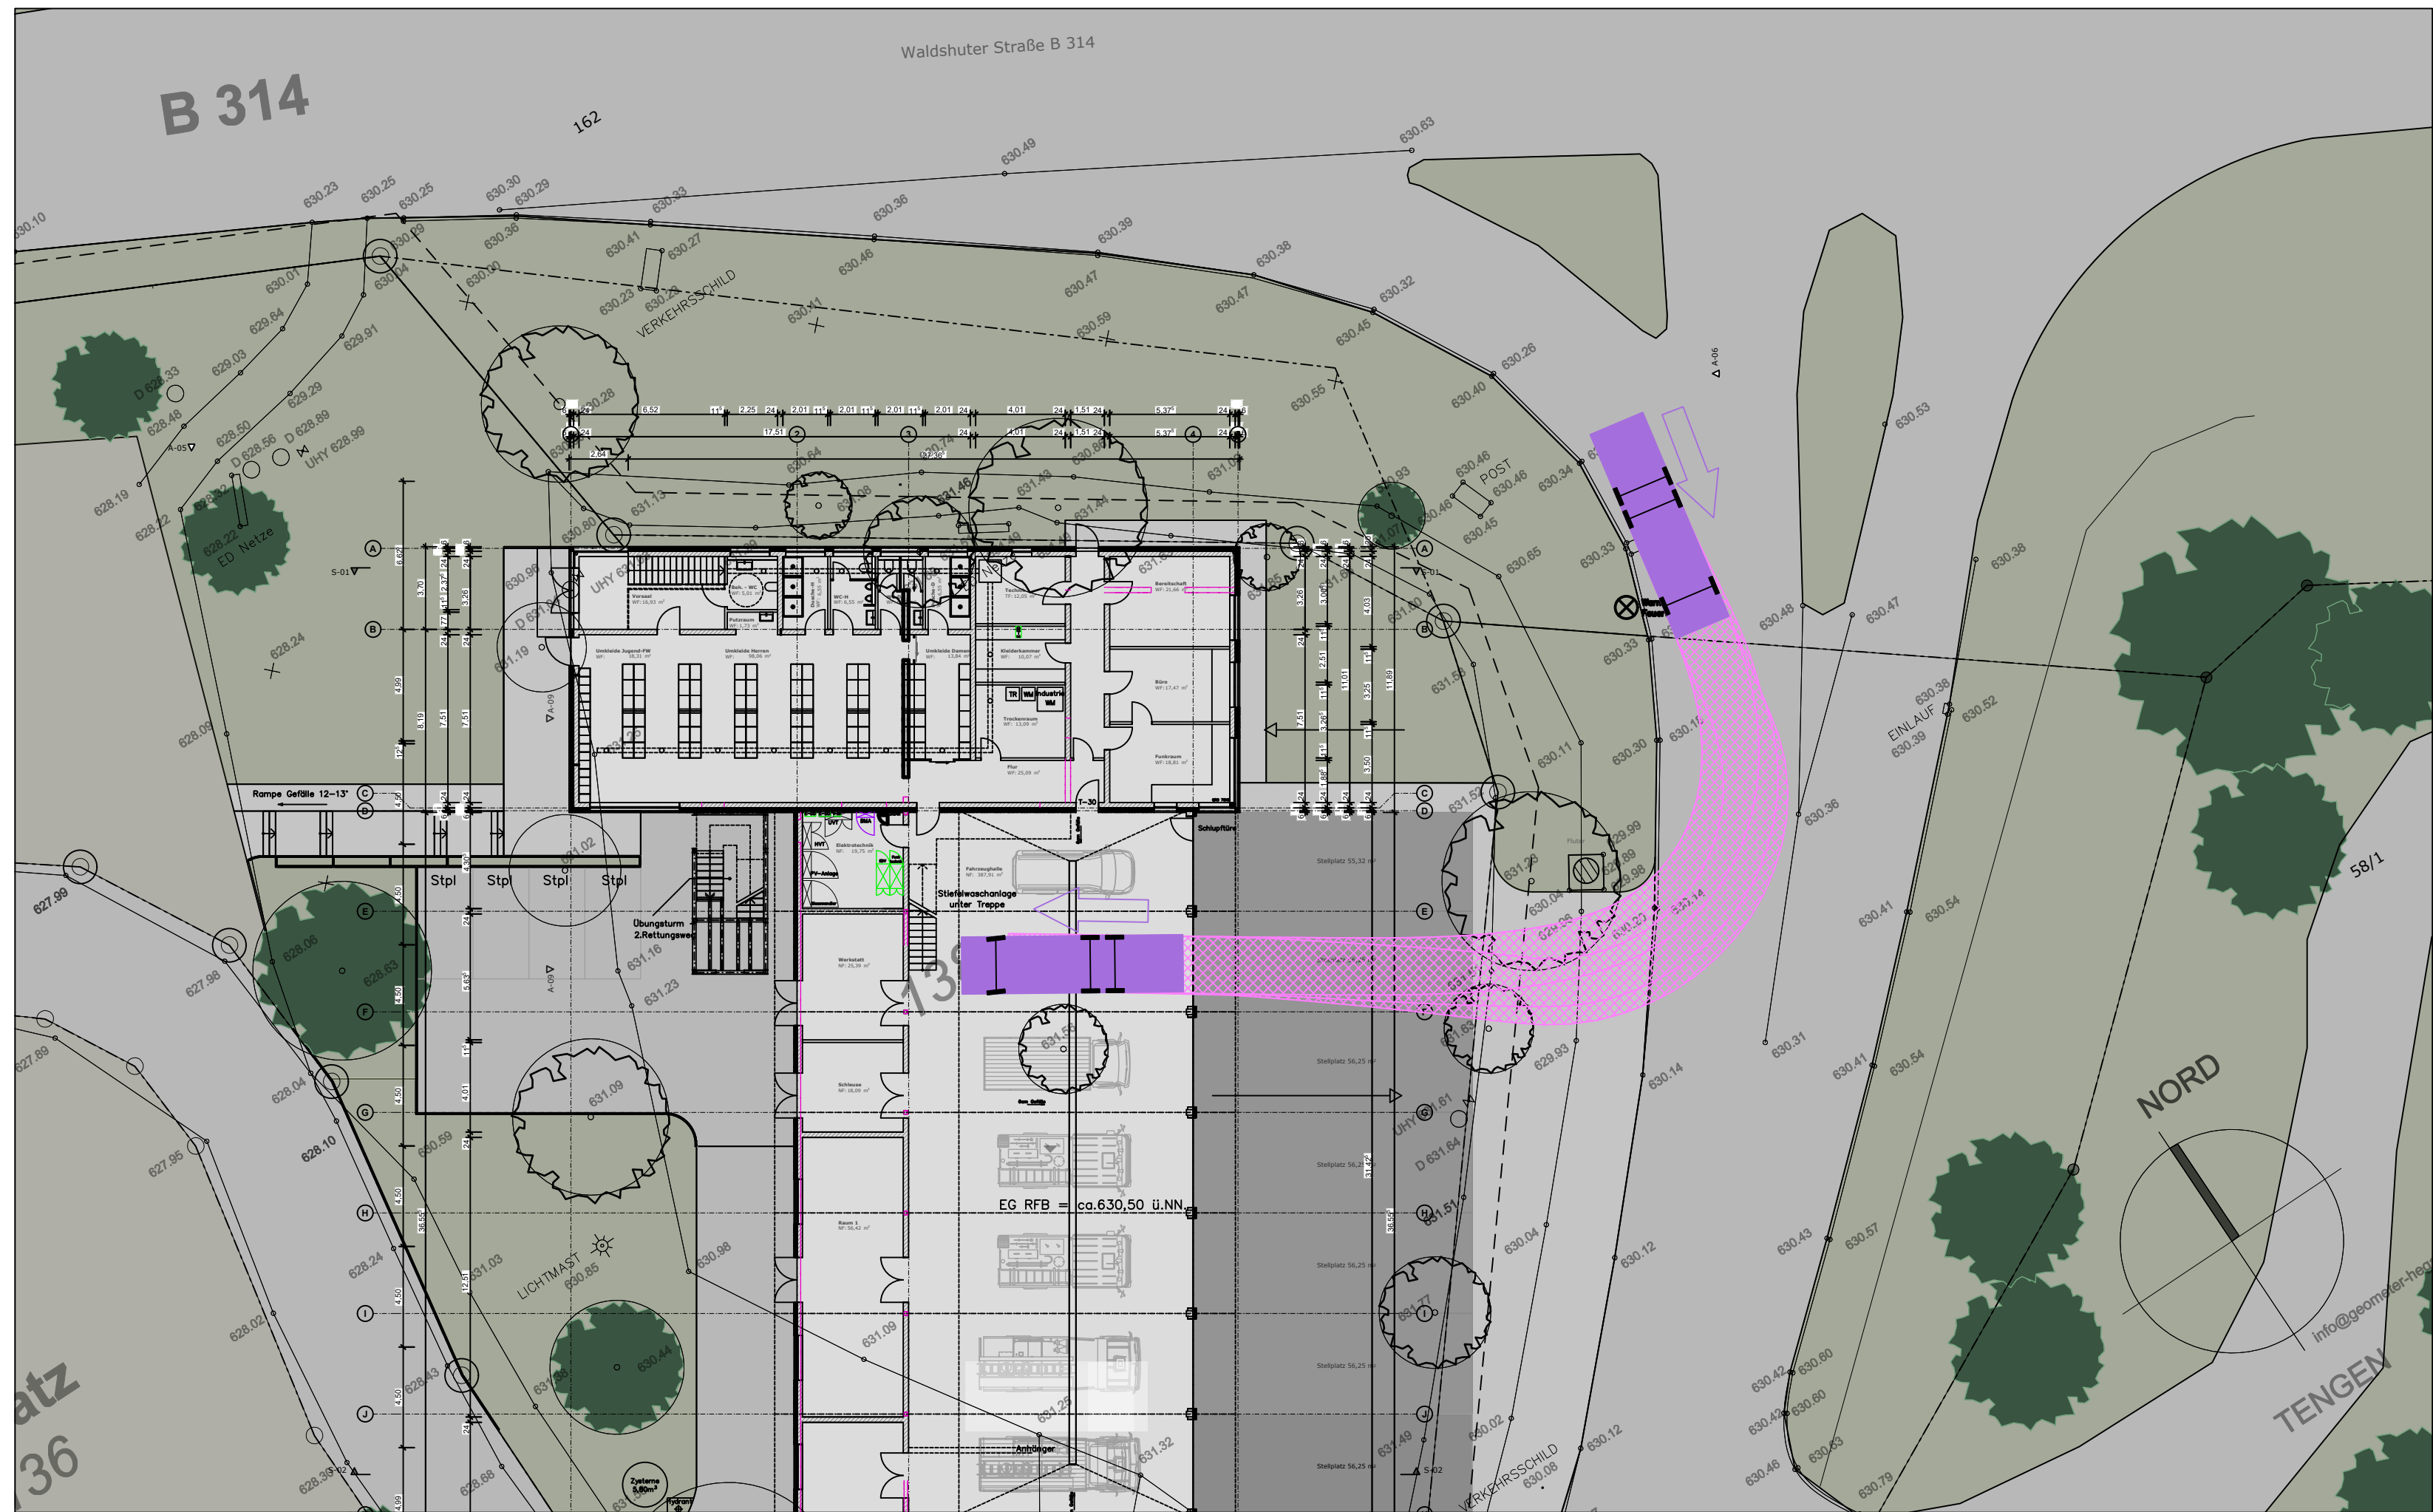

Ausfahrt nördlich, Müllfahrzeug 3-achsig

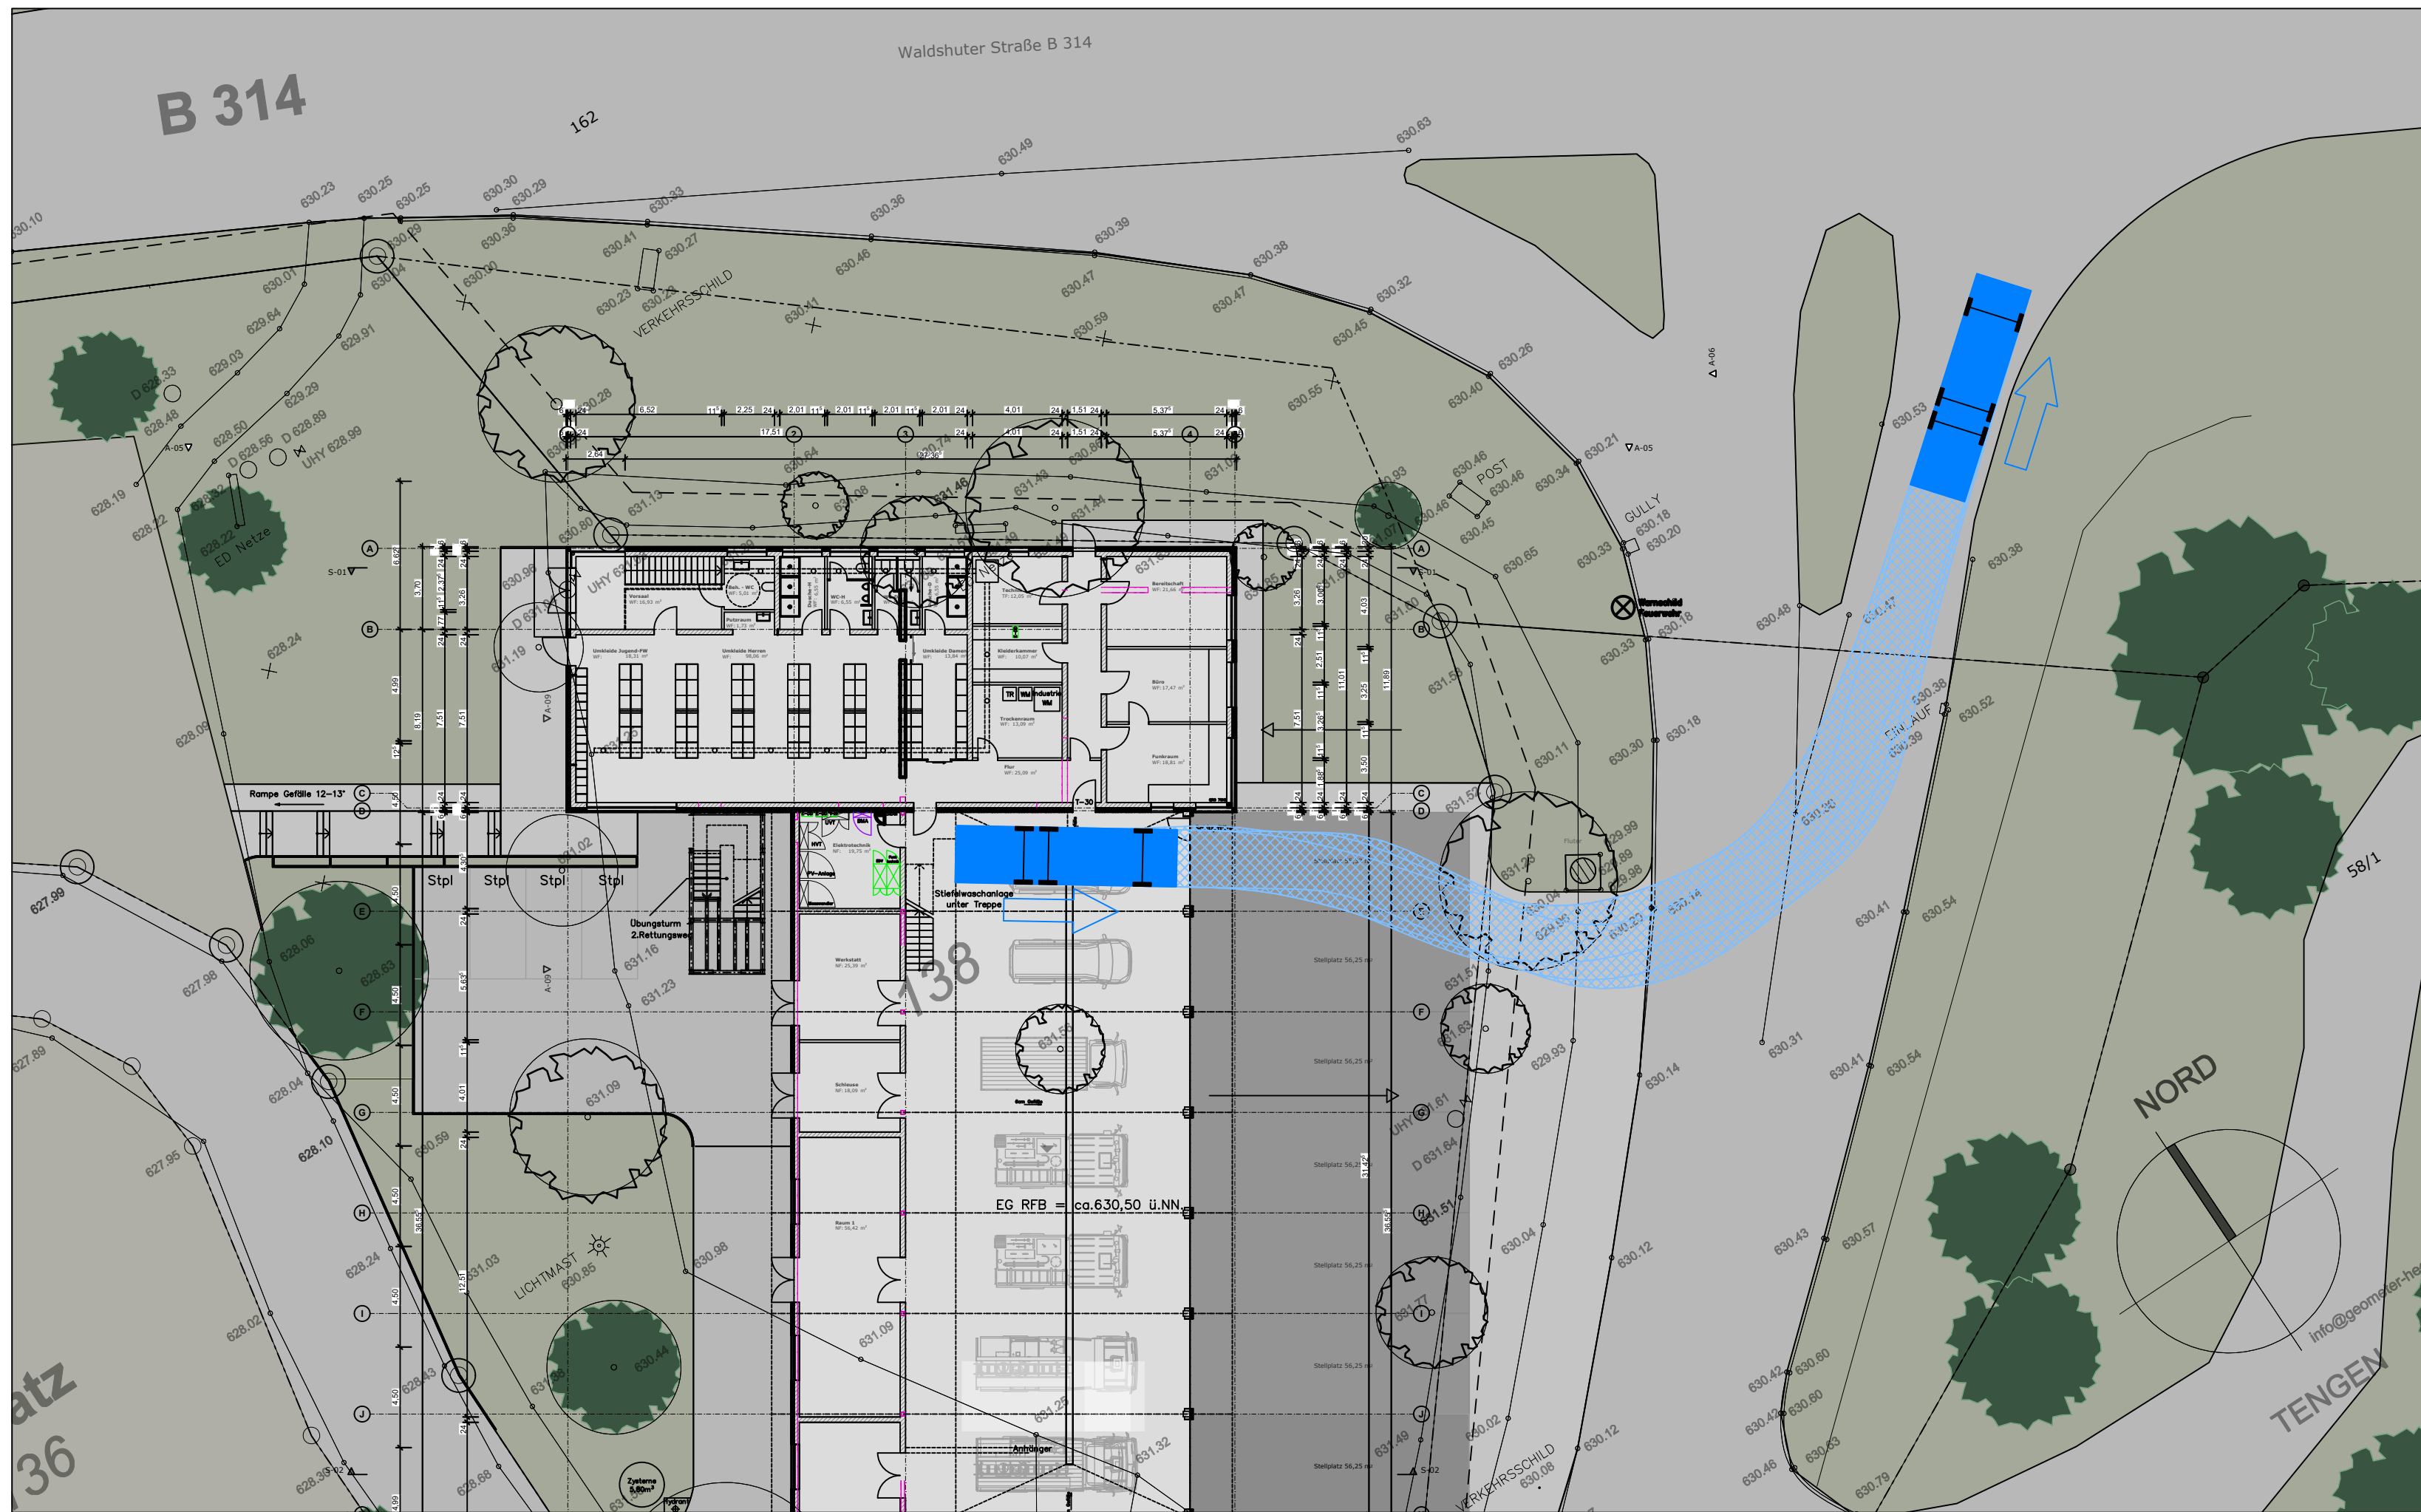

Müllfahrzeug 3-achsig:

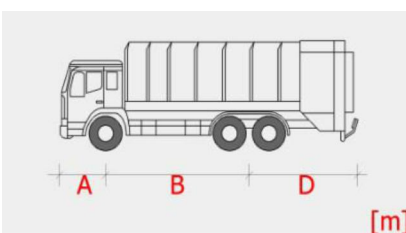

Name	Wert
(A) Überhanglänge vorne	1.530
(B) Radstand	4.770
(C) Abstand von zwei Hinterrädern	0.000
(D) Überhanglänge hinten	0.000
(E) Hinterachse Achs zur Kuppelung	0.000
(F) Dachstuhl Länge	0.000
(G) Überhanglänge vorne Hänger	0.000
(H) Radstand Hänger	0.000
(I) Überhanglänge hinten Hänger	0.000
(J) Überhang vorne	0.000
(K) Überhang hinten	0.000
Fahrzeugbreite	2.550
Wendekreisradius	10.200

VORENTWURF

Auftraggeber:

Stadt Tengen

anekannt, den

Reckmann GmbH

Wasserwirtschaft • Bauleitplanung
Tief- und Straßenbau
Gottlieb-Daimler-Straße 21 88696 Owingen



Ingenieurbüro
Tel. 0 75 51 / 92 48 - 0
Fax 0 75 51 / 92 48 - 48

Bauvorhaben:

Neubau
eines Feuerwehrhauses

Bauteil:

Lageplan
Schleppkurven
- Straßenbau -

Datum

Jan. 26

Jan. 26

gepr.

Projektnr.

Plangröße

Maßstab

Datum

Anlage

Name

Br

Lei


0,33 m²

1:250


19.01.2026

1


Ausfahrt südlich, Müllfahrzeug 3-achsig, Innenradius muss geändert werden

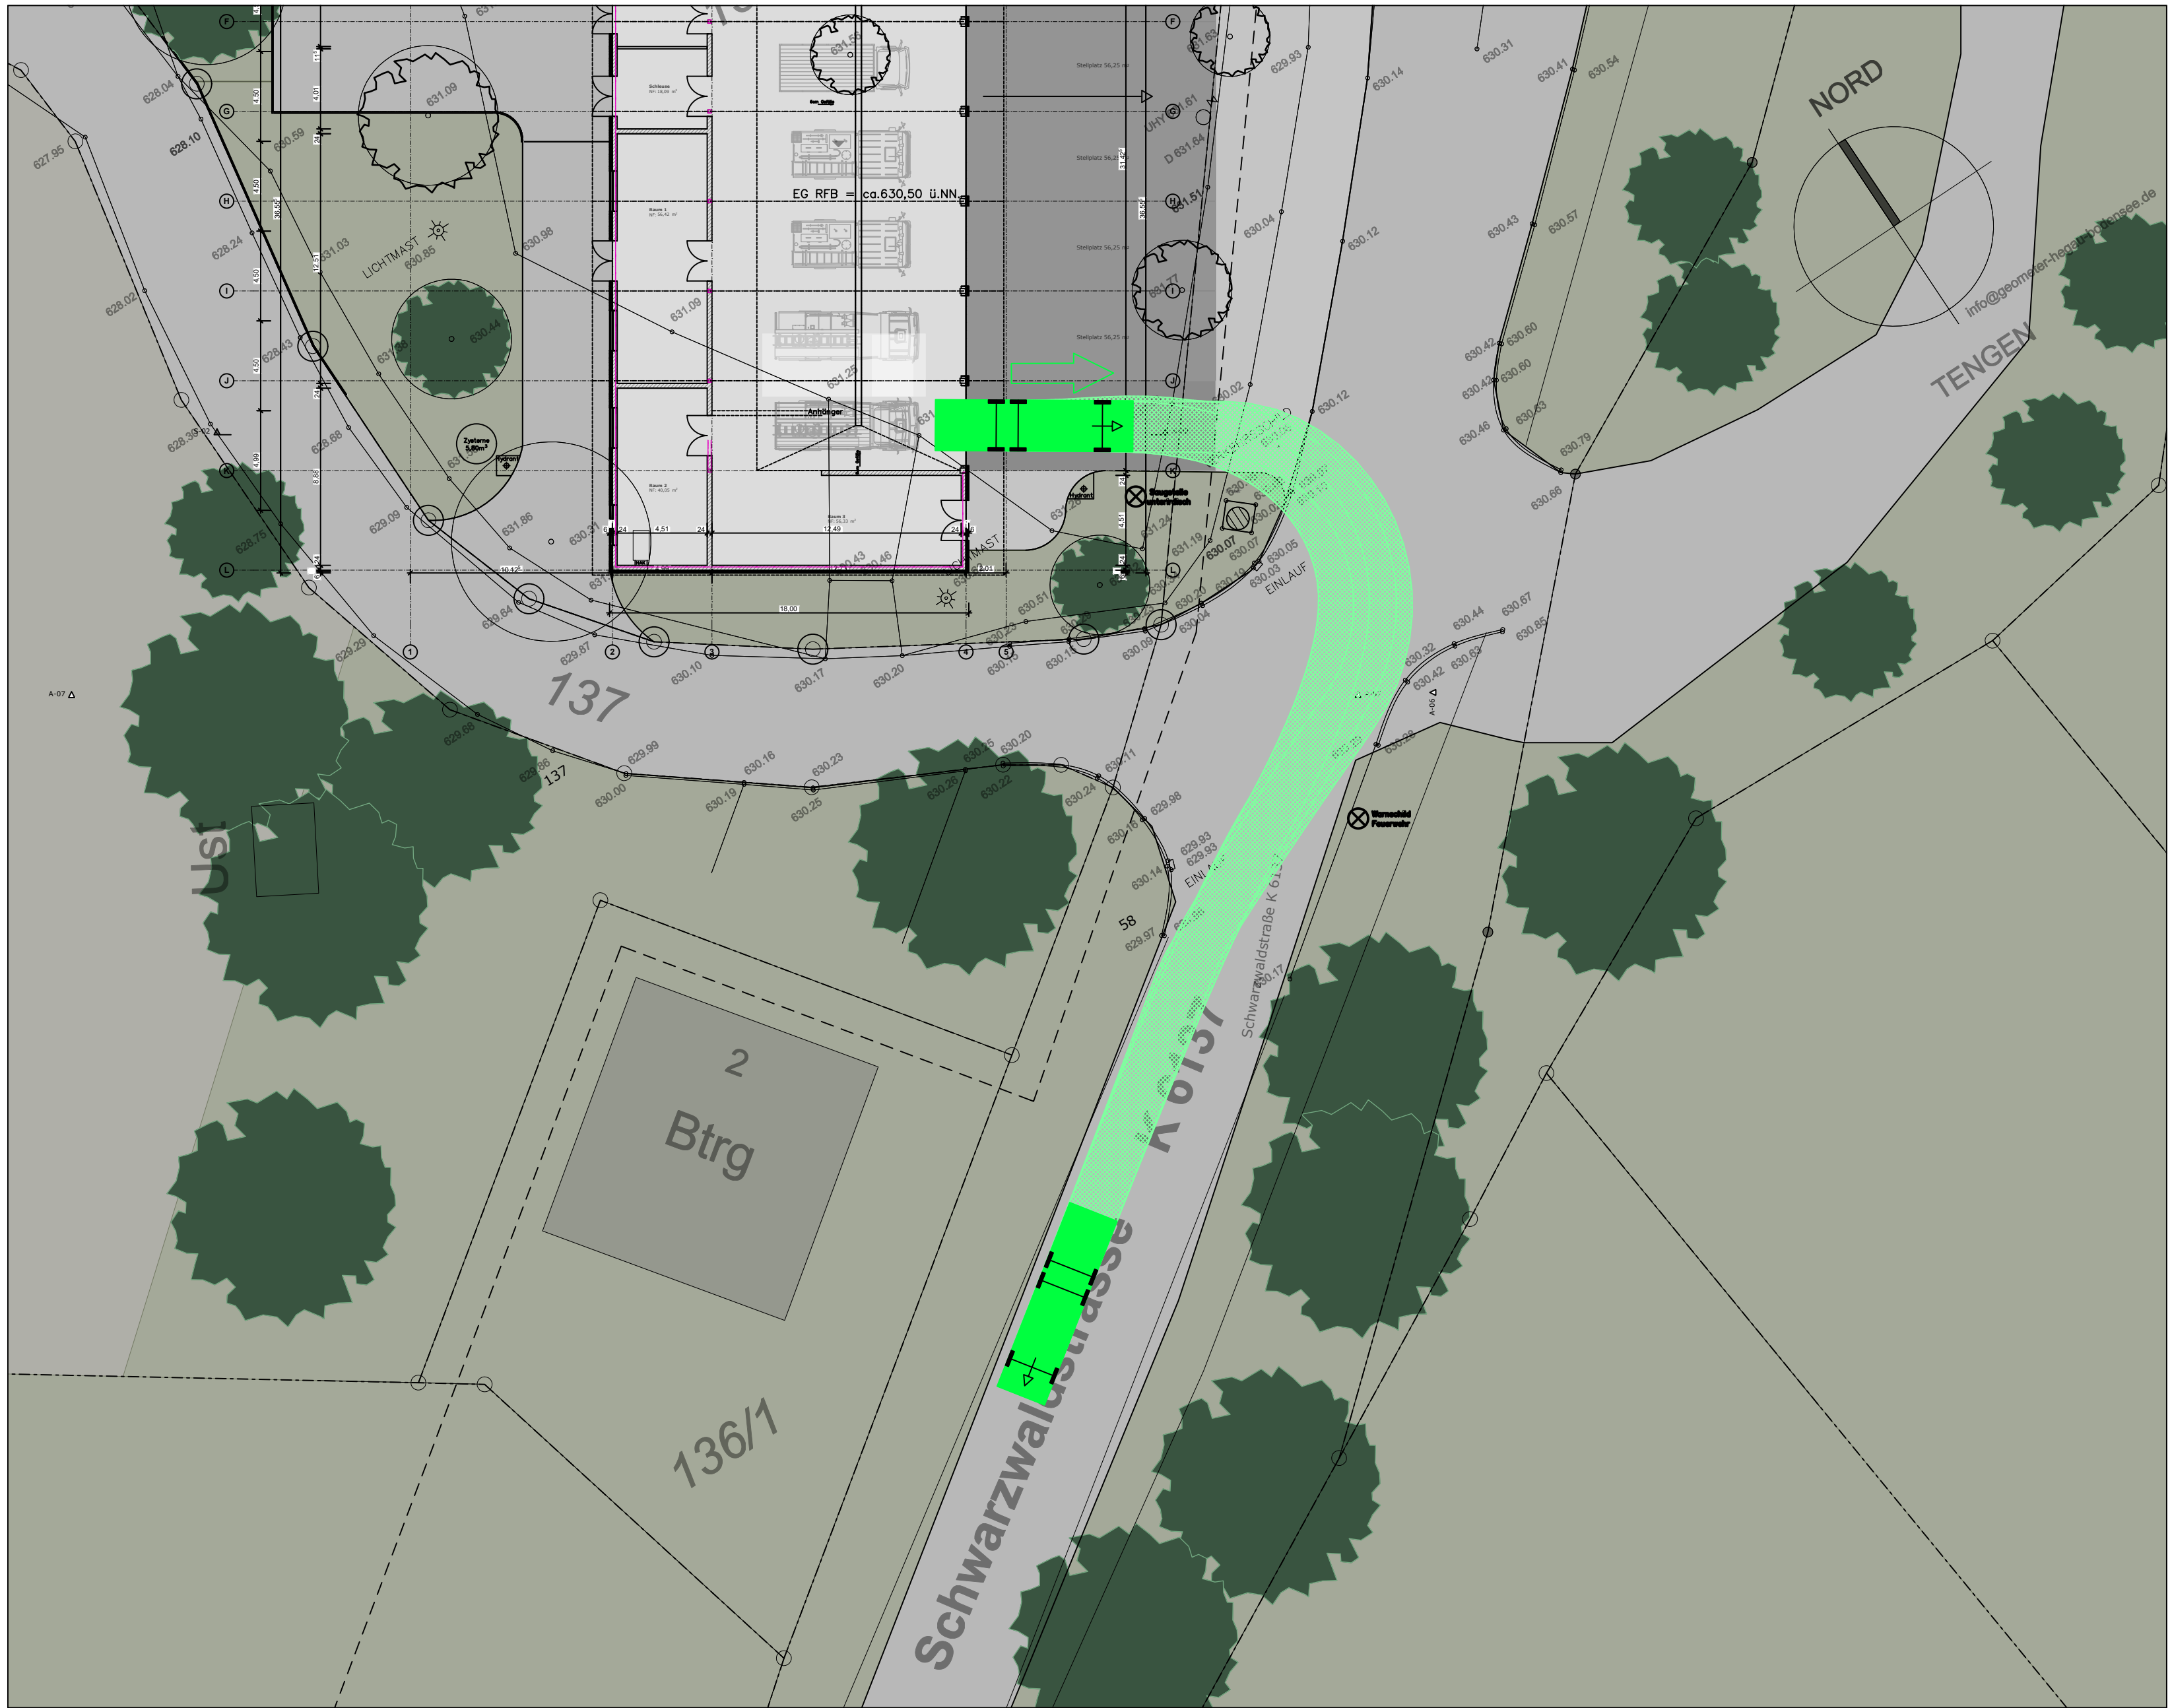

Ausfahrt südlich, Müllfahrzeug 3-achsig, Innenradius bleibt, dafür kommt das Fahrzeug gegenüber auf die Grünfläche

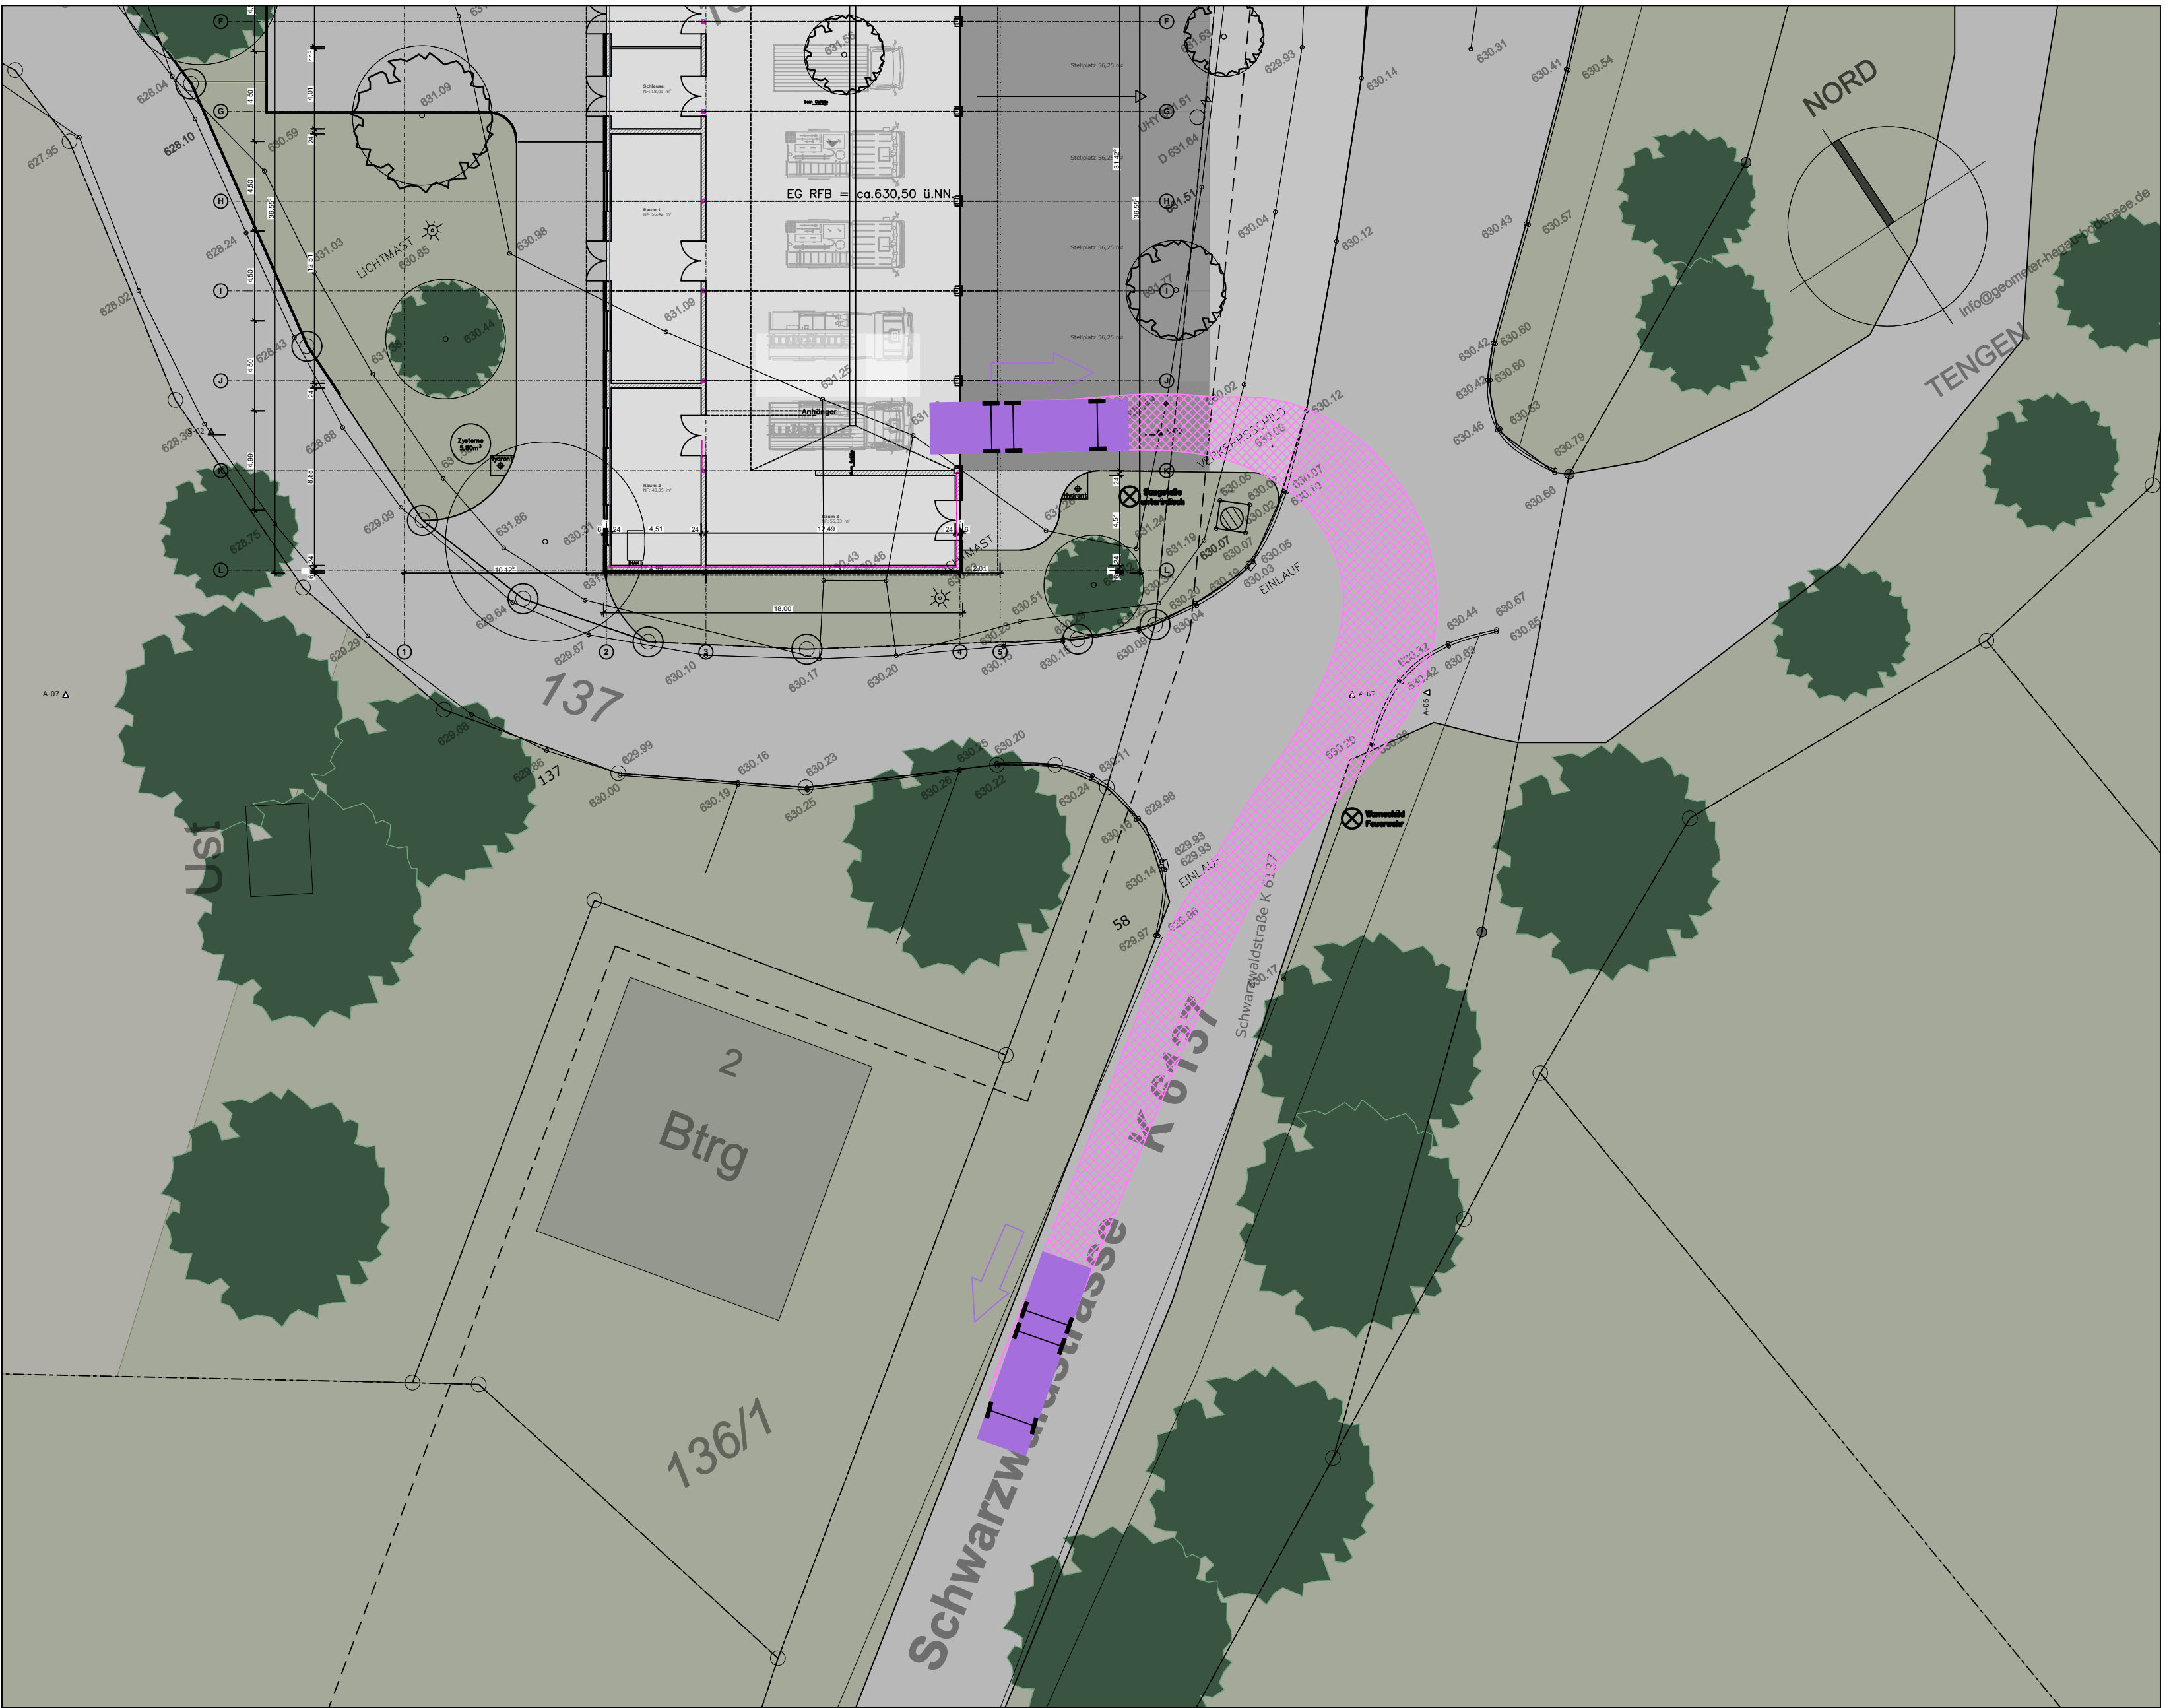

Müllfahrzeug 3-achsig:

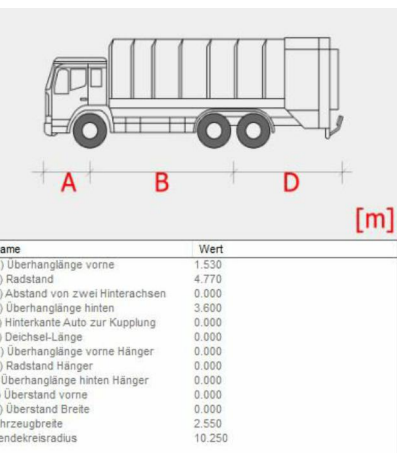

VORENTWURF

Auftraggeber: Stadt Tengen

anerkennt, den

Reckmann GmbH
Wasserwirtschaft • Bauleitplanung
Tief- und Straßenbau
Gottlieb-Daimler-Straße 21 88696 Owingen

Ingenieurbüro
Tel. 0 75 51 / 92 48 - 0
Fax 0 75 51 / 92 48 - 48

Bauvorhaben:
Neubau
eines Feuerwehrhauses

	Datum	Name
bearb.	Jan. 26	Br
gez.	Jan. 26	Lei
gepr.		

Bauteil:
Lageplan
Schleppkurven
- Straßenbau -

Projektnr.	
Plangröße	0,41 m²
Maßstab	1:250
Datum	19.01.2026
Anlage	2