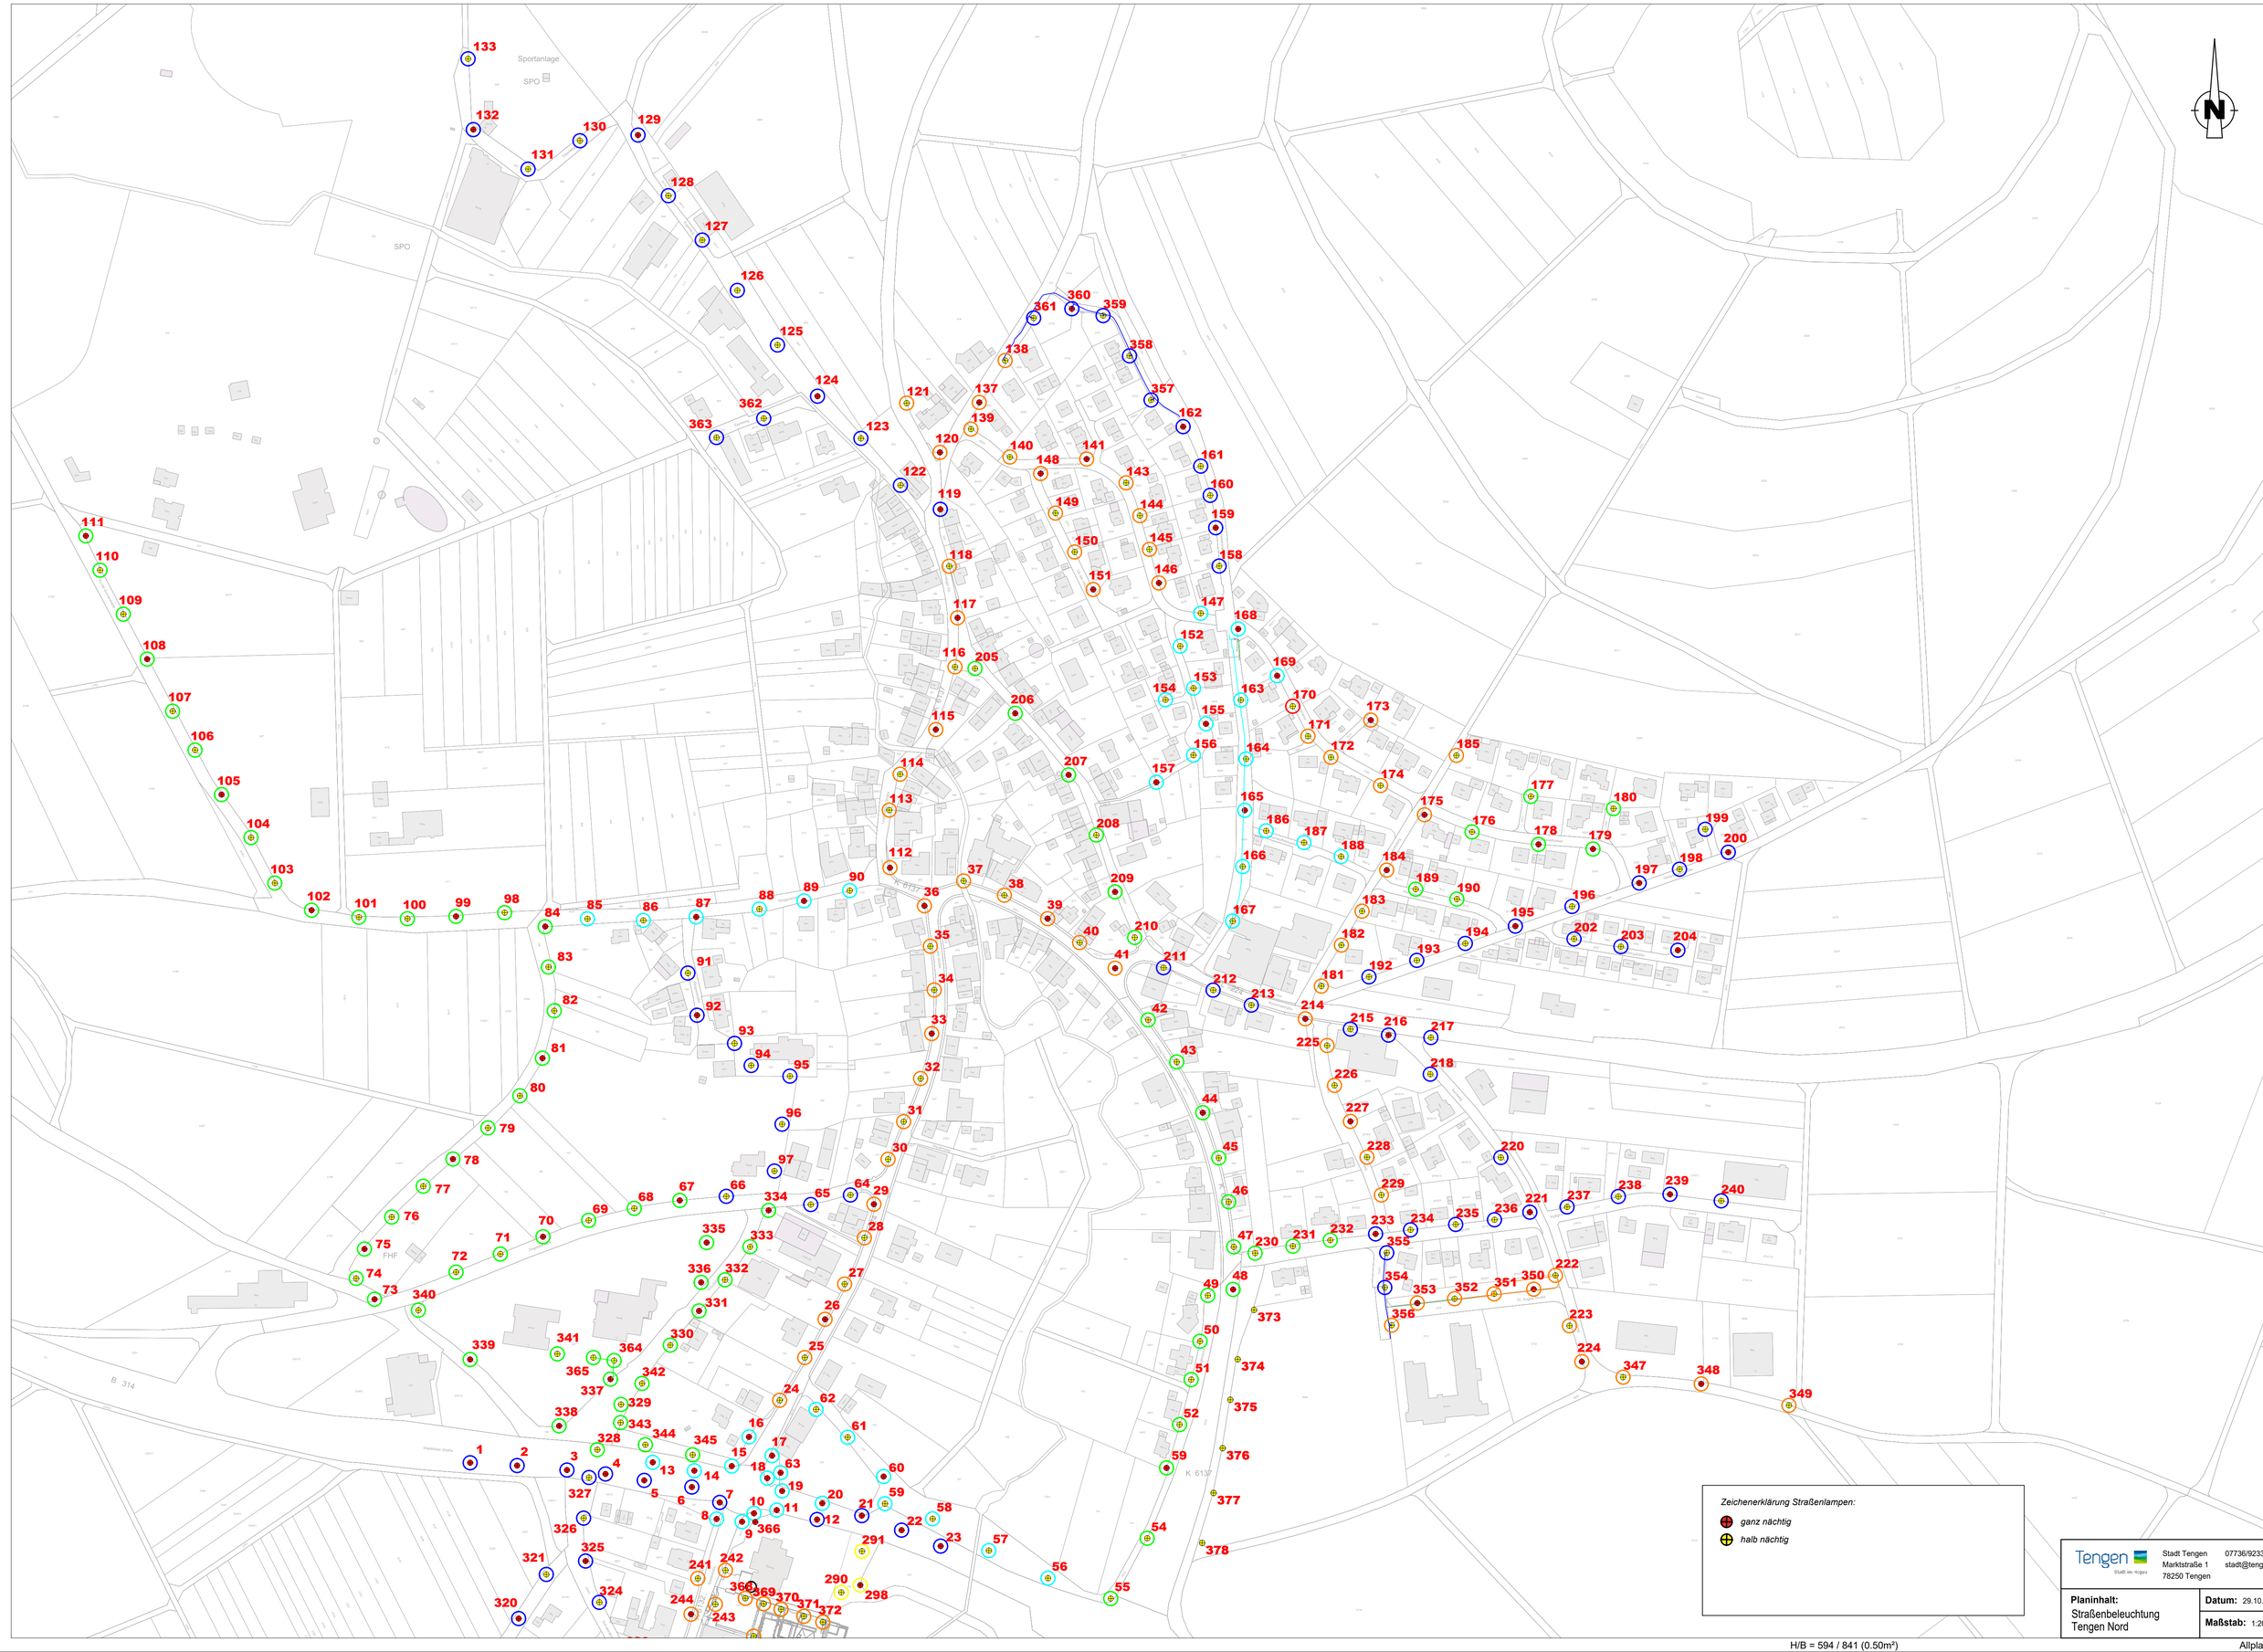


H/B = 594 / 841 (0.50m²)

Allplan 2023